ΕΦΗΜΕΡΙΣ ΤΗΣ ΚΥΒΕΡΝΗΣΕΩΣ
ΤΗΣ ΕΛΛΗΝΙΚΗΣ ΔΗΜΟΚΡΑΤΙΑΣ

ΤΕΥΧΟΣ ΤΕΤΑΡΤΟ **Αρ. Φύλλου 290**

14 Ιουνίου 2013

ΑΠΟΦΑΣΕΙΣ

Αριθμ. 26610/6649

Καθορισμός ορίων αιγιαλού, παραλίας στη θέση «Κάτεργο», νήσου Σικίνου.

Η ΓΕΝΙΚΗ ΓΡΑΜΜΑΤΕΑΣ ΤΗΣ ΑΠΟΚΕΝΤΡΩΜΕΝΗΣ ΔΙΟΙΚΗΣΗΣ ΑΙΓΑΙΟΥ

Έχοντας υπόψη:

1. Τις διατάξεις του Ν. 2971/2001 (ΦΕΚ 285/Α΄/19.12.2001) «περί αιγιαλού και παραλίας».
2. Τις διατάξεις του άρθρου 113 του Ν. 3978/2011 (ΦΕΚ 137/Α΄/2011).
3. Τις διατάξεις του Ν.Δ. 439/70 «περί συμπληρώσεως των διατάξεων περί αιγιαλού».
4. Τις διατάξεις του 3200/55 «περί διοικητικής αποκέντρωσης», όπως αυτές τροποποιήθηκαν και ισχύουν σήμερα με τα Ν. Δ 532/1970, Β.Δ 704/1970, Β.Δ 705/1970, Β.Δ 192/1972, Π.Δ 71/1984, Π.Δ 347/1986, Ν. 2026/1992 και Π.Δ 97/1993.
5. Τις διατάξεις του άρθρου 19 παραγρ. 5 Ν. 2344/1995, του άρθρου 52 παρ. 6 Ν. 2218/1994, του άρθρου 4 παρ. 7 του Ν. 2240/1994, δυνάμει των οποίων αρμοδιότητες του Υπουργείου Οικονομικών που είχαν μεταβιβασθεί στους Νομάρχες, ανήκουν στον Περιφερειακό Διευθυντή, σε συνδυασμό με αυτές του άρθρου 14 παρ. 2 του Ν. 2399/1996 με τις οποίες προβλέπεται η κατάργηση των θέσεων των Περιφερειακών Διευθυντών, οι αρμοδιότητες πλέον του οποίου περιήλθαν στο Γενικό Γραμματέα της Περιφέρειας και ασκούνται από τον αναπληρωτή Περιφερειακό Διευθυντή.
6. Τις διατάξεις του τετάρτου εδαφίου της παρ. 2 του άρθρου 1 και της παρ. 6 του ιδίου άρθρου του Ν. 2503/1997 «Διοίκηση, οργάνωση, στελέχωση της Περιφέρειας, ρύθμιση θεμάτων για την Τοπική Αυτοδιοίκηση και άλλες διατάξεις» (ΦΕΚ 107/Α΄), σύμφωνα με τις οποίες οι Περιφερειακές Υπηρεσίες του Υπουργείου Οικονομικών, που συγκροτούσαν την Περιφερειακή Διοίκηση του Νομού ή της Νομαρχίας, δεν υπήχθησαν στην ενιαία οργανική μονάδα της Περιφέρειας, ούτε καταργήθηκαν αλλά αποτελούν από 1.9.1997, Υπηρεσίες του Υπουργείου Οικονομικών.
7. Το υπ' αριθμ. 28979/31.7.1997 έγγραφο της Διεύθυνσης Διοίκησης του Υπουργείου Εσωτερικών, Δημ. Διοίκησης και Αποκέντρωσης, σύμφωνα με το οποίο οι αρμοδιότητες του Γενικού Γραμματέα της Περιφέρειας σε θέματα Υπηρεσιών του Υπουργείου Οικονομικών, μεταφέρονται από 1.9.1997 στον Υπουργό Οικονομικών.
8. Τον Ν. 3220/2004, «Μέτρα αναπτυξιακής και κοινωνικής πολιτικής - αντικειμενοποίηση του φορολογικού ελέγχου κ.α διατάξεις» (ΦΕΚ 15/Α΄/28.1.2004).
9. Την υπ' αριθμ. 1030067/296/Α006/7.4.2004, εγκύκλιο, της Διεύθυνσης Οργάνωσης του Υπουργείου Οικονομίας και Οικονομικών.
10. Την υπ' αριθμ. 562/2005 Γνωμοδότηση του Νομικού Συμβουλίου του Κράτους σχετικά με την διάταξη του άρθρου 5 παρ. 5 εδ. γ΄ του Ν. 2971/2001.
11. Τις διατάξεις των άρθρων 6, 280 και 283 του Ν. 3852/2010 «Νέα Αρχιτεκτονική της Αυτοδιοίκησης και της Αποκεντρωμένης Διοίκησης - Πρόγραμμα Καλλικράτης» (ΦΕΚ 87/Α΄/7.6.2010),
12. Το υπ' αριθμ. 143/23.12.2010 Π.Δ. (ΦΕΚ 236 Α΄/27.12.2010) των Υπουργών Εσωτερικών, Αποκέντρωσης και Ηλεκτρονικής Διακυβέρνησης και Οικονομικών, που αφορά στη σύσταση του Οργανισμού της Αποκεντρωμένης Διοίκησης Αιγαίου.
13. Το υπ' αριθμ. πρωτ. Δ6Α1022671/ΕΞ/10.02.2011 έγγραφο της Γενικής Γραμματείας Φορολογικών και Τελωνιακών θεμάτων του Υπουργείου Οικονομικών περί «Αρμοδιότητας Υπογραφής».
14. Την υπ' αριθμ. 50458/6402/30.10.2012 απόφαση της Γενικής Γραμματέως της Αποκεντρωμένης Διοίκησης Αιγαίου (ΦΕΚ 3167/Β΄/29.11.2012) περί παροχής εξουσιοδότησης υπογραφής πράξεων και εγγράφων «Με εντολή Γενικού Γραμματέα» στον Προϊστάμενο της Γενικής Διεύθυνσης Εσωτερικής Λειτουργίας της Αποκεντρωμένης Διοίκησης Αιγαίου και στους Προϊσταμένους των οργανικών μονάδων αυτής.
15. Το υπ' αριθμ. 1823/5.10.2011 έγγραφο της Κτηματικής Υπηρεσίας Νομού Κυκλάδων.
16. Το υπ' αριθμ. Φ. 119/204506/18.11.2011 έγγραφο του Γενικού Επιτελείου Εθνικής Άμυνας (Γ.Ε.Ε.Θ.Α.), σύμφωνα με το οποίο το Γ.Ε.Ε.Θ.Α. από πλευράς αρμοδιοτήτων του, όπως αυτές απορρέουν από το άρθρο 17 του Ν. 2971/2001, δεν έχει αντίρρηση για την συνέχιση της διαδικασίας καθορισμού των ορίων του Αιγιαλού.
17. Την από 9.9.2012 έκθεση της επιτροπής καθορισμού των ορίων αιγιαλού, παραλίας, στη θέση «Κάτεργο», νήσου Σικίνου και το από Σεπτέμβριο του 2009 τοπογραφικό, υψομετρικό και κτηματολογικό διάγραμμα, εξαρτημέ-

νο από το κρατικό δίκτυο (ΕΓΣΑ 87), κλίμακας 1:500, το οποίο συντάχθηκε από τον Αγρονόμο Τοπογράφο Μηχανικό Ηλία Παναγιώτη, σε τρεις πινακίδες, ελέγχθηκε για την ακρίβεια της αποτύπωσης στις 9.9.2009 από τον Θεόδωρο Κιουπίδη, Τεχνολόγο Τοπογράφο Μηχανικό της Κτηματικής Υπηρεσίας Ν. Κυκλάδων και θεωρήθηκε την ίδια ημερομηνία από την Γεωργία Γιαντσελίδου Προϊσταμένη της Κτηματικής Υπηρεσίας Ν. Κυκλάδων.

18. Το υπ' αριθμ. πρωτ. 1393/27.5.2013 έγγραφο της Κτηματικής Υπηρεσίας Ν. Κυκλάδων, αποφασίζουμε:

Επικυρώνουμε την από 9.9.2012 έκθεση της επιτροπής περί καθορισμού των ορίων αιγιαλού, παραλίας, στη θέση «Κάτεργο», νήσου Σίκινου, καθώς επίσης και το από Σεπτέμβριο του 2009 τοπογραφικό, υψομετρικό και κτηματολογικό διάγραμμα, εξαρτημένο από το κρατικό δίκτυο (ΕΓΣΑ 87), κλίμακας 1:500, το οποίο συντάχθηκε από τον Αγρονόμο Τοπογράφο Μηχανικό Ηλία Παναγιώτη, σε τρεις πινακίδες, ελέγχθηκε για την ακρίβεια της αποτύπωσης στις 9.9.2009 από τον Θεόδωρο Κιουπίδη, Τεχνολόγο Τοπογράφο Μηχανικό της Κτηματικής Υπηρεσίας Ν. Κυκλάδων και θεωρήθηκε την ίδια ημερομηνία από την Γεωργία Γιαντσελίδου Προϊσταμένη της Κτηματικής Υπηρεσίας Ν. Κυκλάδων.

1. Καθορίζουμε επί του ανωτέρω τοπογραφικού διαγράμματος:

α) Την οριογραμμή του αιγιαλού με ερυθρά συνεχή πολυγωνική γραμμή και με στοιχεία 1, 2, 3, ..., 36, 37, 38, ..., 53, 54, 55, ..., 90, 91, 92.

β) Την οριογραμμή της παραλίας με κίτρινη συνεχή πολυγωνική γραμμή και με στοιχεία 1΄, 2΄, 3΄,..., 36΄, 37΄, 38΄,..., 53΄, 54΄, 55΄, ..., 90΄, 91΄, 92΄.

2. Η ζώνη παραλίας έχει πλάτος 10 μ. διότι διαφορετικά δεν εξυπηρετούνται οι σκοποί του άρθρου 1 παρ. 2 του Ν. 2971/2001.

Στη ζώνη του αιγιαλού υπάρχουν σκάλες, τσιμεντοστρωμένος δρόμος, κτίσμα, περιφράξεις.

Δεν εξαιρούνται οι κατασκευές (κτίσματα, ξερολιθιές, περιφράξεις, σκάλες), που βρίσκονται στη ζώνη παραλίας.

Η απόφαση αυτή, με την έκθεση της επιτροπής και το τοπογραφικό διάγραμμα, να δημοσιευθούν στην Εφημερίδα της Κυβερνήσεως.

Ερμούπολη, 3 Ιουνίου 2013

Με εντολή Γενικού Γραμματέα
Αποκεντρωμένης Διοίκησης

Η Γενική Διευθύντρια
ΒΑΣΙΛΙΚΗ ΜΠΑΛΑΣΚΑ

ΕΚΘΕΣΗ
ΕΠΙΤΡΟΠΗΣ ΚΑΘΟΡΙΣΜΟΥ ΤΩΝ ΟΡΙΩΝ ΤΟΥ ΑΙΓΙΑΛΟΥ
(Άρθρο 3 Ν. 2971 ΦΕΚ 285/Α΄/19.12.2001)

Για τον καθορισμό των ορίων του αιγιαλού που γίνεται για πρώτη φορά στη θέση «ΚΑΤΕΡΓΟ», νήσου Σικίνου του Νομού Κυκλάδων.

Στη Σίκινο, σήμερα 9.9.2009, οι υπογεγραμμένοι:

1. ΓΕΩΡΓΙΑ ΓΙΑΝΤΣΕΛΙΔΟΥ, Προϊσταμένη της Κτηματικής Υπηρεσίας του Νομού Κυκλάδων, ως Πρόεδρος.

2. ΘΕΟΔΩΡΟΣ ΚΙΟΥΠΙΔΗΣ, Τεχνολόγος Τοπογράφος Μηχανικός της Κτηματικής Υπηρεσίας του Νομού Κυκλάδων, ως Μέλος.

3. ΒΑΣΙΛΕΙΟΣ ΑΚΟΥΜΙΑΝΑΚΗΣ λιμενάρχης Ίου, ως μέλος, Γραμματέας της Επιτροπής είναι η Αγγελική Ψιλλοπούλου, υπάλληλος της Κτηματικής Υπηρεσίας του Ν. Κυκλάδων.

Τα μέλη της Επιτροπής:

4. Ο Δημήτριος Μπουντούρης, Διευθυντής της Διεύθυνσης Πολεοδομίας Νομαρχιακής Αυτοδιοίκησης Ν. Κυκλάδων και

5. Ο Πολύκαρπος Πολυχρονάκης, Διευθυντής Χωροταξίας και Περιβάλλοντος της Γενικής Γραμματείας Περιφέρειας Ν. Κυκλάδων αν και προσκλήθηκαν με την υπ' αριθμ. οικ. 2201/8.9.2009 πρόσκληση του προέδρου, δεν παρευρέθησαν αποτελούντες την επιτροπή καθορισμού των ορίων του αιγιαλού δυνάμει του άρθρου 3 του Ν. 2971 (ΦΕΚ 285Α΄/19.12.2001), σε συνδυασμό με την υπ' αριθμ. οικ. 345/345/12.1.2009 απόφαση του Γενικού Γραμματέα Περιφέρειας Ν. Αιγαίου, μεταβήκαμε επιτόπου στην προαναφερθείσα περιοχή και

Λαβόντες υπόψη:

1. Την άνευ ημερομηνία αίτηση καθορισμού του Ηλία Παναγιώτη Αγρονόμου Τοπογράφου Μηχανικού, (η οποία πήρε αριθμ. πρωτ. 11/7.1.2009), των ορίων του αιγιαλού στην εν λόγω θέση.

2. Το από Σεπτέμβριο του 2009 τοπογραφικό, υψομετρικό και κτηματολογικό διάγραμμα, εξαρτημένο από το κρατικό δίκτυο (ΕΓΣΑ 87), το οποίο συντάχθηκε από τον Ηλία Παναγιώτη, Αγρονόμο Τοπογράφο Μηχανικό σε τρεις πινακίδες σε κλίμακα 1:500, ελέγχθηκε επιτόπου για την ακρίβεια της αποτύπωσης την 9.9.2009 από τον Θεόδωρο Κιουπίδη, Τεχνολόγο Τοπογράφο Μηχανικό της Κτηματικής Υπηρεσίας του Νομού Κυκλάδων και θεωρήθηκε την ίδια ημερομηνία από την Γεωργία Γιαντσελίδου, προϊσταμένη της Κτηματικής Υπηρεσίας του Νομού Κυκλάδων.

3. Τις διατάξεις του Ν. 2971/2001 «Αιγιαλός, παραλία και άλλες διατάξεις» όπως αυτός ισχύει και τον Ν. 1337/83 καθώς και την προς αυτόν σχετική Δικαστηριακή και Διοικητική Νομολογία.

4. Την από την επιτόπια μετάβαση σχηματισθείσα αντίληψη περί του πλάτους της βρεχόμενης ζώνης της ξηράς καθώς και τα στοιχεία καθορισμού αιγιαλού και παραλίας που προβλέπονται από το άρθρο 9 του Ν. 2971/2001 και ειδικότερα:

α. Τη γεωμορφολογία του εδάφους για την οποία αναλυτικά αναφέρεται ότι:

1. Πρόκειται για ακτή που ξεκινά από το λιμάνι της Σίκινου και εκτείνεται για 1,5 χλμ περίπου προς τα νότια αυτού. Η μορφολογία της είναι μικτή και πολυποίκιλη. Βόρεια, με απότομα βραχώδη και γεώδη πρανή, με μεταβλητό ύψος φρυδιού (ως και 20-25 μ.), με κατακρημνίσεις και σπηλαιώσεις (πινακίδα 1). Ενδιάμεσα με εντελώς ομαλά και αμιγή βράχια που καλύπτουν μεγάλο πλάτος της ακτής (πινακίδα 2 και αρχή πινακίδας 3). Νότια της ίδιας μορφολογίας όπως και στα βόρεια (τέλος πινακίδας 3).

2. Της βραχώδους ακτής, στα βόρεια και νότια συνέχονται εκτάσεις με αρκετή και περιστασιακά δομημένες, αγροτικής μορφής. Των ομαλών αμιγών βραχωδών συνέχονται εκτάσεις αδόμητες, αρχικά χέρσες και βραχώδεις και μετέπειτα αγροτικής μορφής.

3. Η φυσική βλάστηση της περιοχής είναι τυπική κυκλαδική (φρύγανα, σχίνα κ.λ.π.).

4. Η περιοχή, προσβάλλεται από ανέμους νοτίων και νοτιοανατολικών διευθύνσεων και το ανάπτυγμα πελάγους είναι μεγάλο προς αυτές τις διευθύνσεις.

5. Ο πυθμένας είναι βραχώδης και ανώμαλος και με μικρά βάθη κοντά στην ακτή.

6. Δεν παρατηρήθηκαν παράκτιοι φυσικοί πόροι.

7. Δεν υπάρχουν ευπαθή οικοσυστήματα και προστατευόμενες περιοχές.

8. Δεν παρατηρήθηκαν παράκτιοι φυσικοί πόροι.

9. Τη μη ύπαρξη ευπαθών οικοσυστημάτων και προστατευόμενων περιοχών.

10. Δεν υπάρχουν καταγεγραμμένα δημόσια κτήματα σε άμεση γειτνίαση με την παράκτια ζώνη.

11. Τη μη ύπαρξη εγκεκριμένων χωροταξικών κατευθύνσεων και χρήσεων γης που επηρεάζουν την παράκτια ζώνη, εκτός του ότι η Σίκινος έχει χαρακτηριστεί με το ΦΕΚ 402/17.5.2002 ως περιοχή που έχει ανάγκη από ιδιαίτερη προστασία και έχουν καθοριστεί περιορισμοί και ειδικοί όροι δόμησης στις εκτός σχεδίου και εκτός οικισμού περιοχές.

12. Τη μη ύπαρξη Κτηματολογίου, αποφασίζουμε:

1. Καθορίζουμε επί του ανωτέρω τοπογραφικού διαγράμματος:

α) Την οριογραμμή του αιγιαλού με ερυθρά συνεχή πολυγωνική γραμμή και στοιχεία 1, 2, 3, ..., 36, 37, 38, ..., 53, 54, 55, ..., 90, 91, 92.

β) Την οριογραμμή της παραλίας με κίτρινη συνεχή πολυγωνική γραμμή και στοιχεία 1΄, 2΄, 3΄, ..., 36΄, 37΄, 38΄, ..., 53΄, 54΄, 55΄, ..., 90΄, 91΄, 92΄.

2. Η ζώνη της παραλίας έχει πλάτος δέκα (10) μέτρα γιατί διαφορετικά δεν εξυπηρετούνται οι σκοποί του άρθρου 1 παρ. του Ν. 2971/2001.

Στη ζώνη του αιγιαλού υπάρχουν σκάλες, τσιμεντοστρωμένος δρόμος, κτίσμα, περιφράξεις.


Δεν εξαιρούνται οι κατασκευές (κτίσματα, ξερολιθιές, περιφράξεις, σκάλες), που βρίσκονται στη ζώνη παραλίας.

Η Επιτροπή

Η Πρόεδρος
ΓΕΩΡΓΙΑ ΓΙΑΝΤΣΕΛΙΔΟΥ

Τα Μέλη
ΘΕΟΔΩΡΟΣ ΚΙΟΥΠΙΔΗΣ
ΒΑΣΙΛΕΙΟΣ ΑΚΟΥΜΙΑΝΑΚΗΣ

ΑΠΟΣΠΑΣΜΑ Φ.Χ. Γ.Υ.Σ. κλίμακας 1:50.000
(Πινακίδα ΣΙΚΙΝΟΣ)

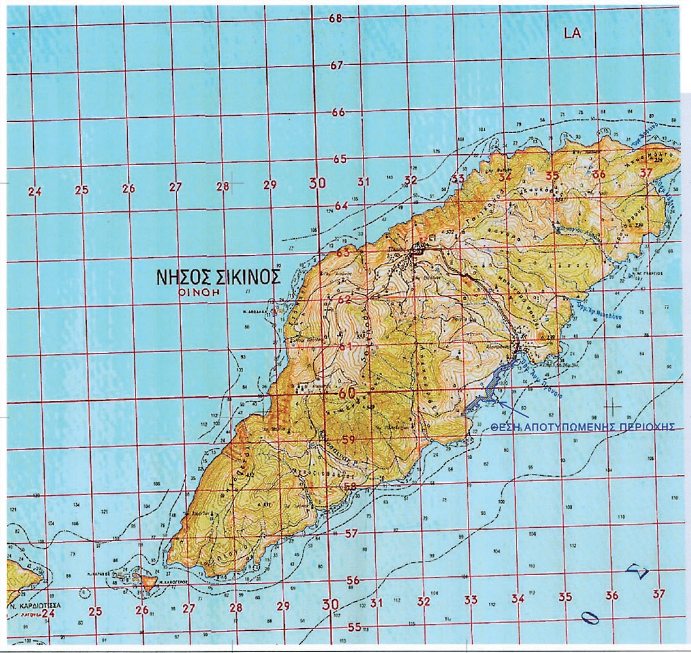


ΣΥΝΤΕΤΑΓΜΕΝΕΣ ΚΟΡΥΦΩΝ ΑΙΓΙΑΛΟΥ


Κορυφή	X	Y
1	601972.028	4059118.609
2	601961.165	4059099.593
3	601949.660	4059091.883
4	601949.650	4059085.361
5	601929.514	4059073.574
6	601917.065	4059069.099
7	601907.658	4059055.828
8	601911.999	4059049.121
9	601898.152	4059043.136
10	601880.880	4059023.355
11	601880.397	4059010.996
12	601887.418	4059002.151
13	601876.512	4058989.274
14	601865.551	4058989.554
15	601854.807	4058995.484
16	601832.193	4058996.758
17	601822.328	4058994.724
18	601808.105	4058987.485
19	601807.908	4058972.507
20	601800.392	4058970.096
21	601798.431	4058966.630
22	601791.284	4058960.934
23	601787.139	4058935.410
24	601800.612	4058920.084
25	601771.622	4058922.068
26	601754.392	4058920.928
27	601743.389	4058917.267
28	601710.590	4058919.178
29	601695.804	4058909.766
30	601665.391	4058908.354
31	601659.455	4058912.502
32	601637.320	4058904.243
33	601627.848	4058890.660
34	601619.409	4058874.419
35	601597.095	4058842.407
36	601587.844	4058831.868
37	601588.723	4058810.138
38	601590.235	4058791.139
39	601606.540	4058768.338
40	601612.587	4058754.483
41	601629.606	4058731.850
42	601610.268	4058713.210
43	601600.000	4058698.750
44	601564.123	4058680.039
45	601567.645	4058663.131
46	601576.206	4058648.487
47	601546.210	4058605.572
48	601518.178	4058564.033
49	601508.448	4058541.434
50	601504.327	4058526.573
51	601506.558	4058498.275
52	601494.214	4058469.125
53	601490.596	4058426.381
54	601473.857	4058399.497
55	601460.173	4058383.773
56	601433.353	4058374.258
57	601443.191	4058360.057
58	601455.928	4058336.542
59	601478.927	4058275.108
60	601445.422	4058268.226
61	601430.956	4058269.928
62	601410.239	4058262.284
63	601363.278	4058266.726
64	601315.900	4058260.615
65	601294.156	4058262.197
66	601273.688	4058276.765
67	601255.287	4058298.658
68	601228.658	4058292.676
69	601220.373	4058280.693
70	601213.115	4058268.508
71	601201.691	4058263.053
72	601194.089	4058249.254
73	601179.555	4058248.453
74	601157.231	4058225.483
75	601153.971	4058207.094
76	601204.619	4058162.304
77	601195.972	4058154.045
78	601188.773	4058134.909
79	601179.718	4058136.231
80	601167.314	4058134.205
81	601150.251	4058164.747
82	601130.181	4058176.534
83	601119.018	4058176.447
84	601110.719	4058171.984
85	601107.015	4058159.783
86	601093.443	4058134.586
87	601081.139	4058121.992
88	601053.404	4058108.872
89	601030.492	4058090.414
90	601004.293	4058083.069
91	600994.841	4058079.488
92	600974.497	4058075.491

ΣΥΝΤΕΤΑΓΜΕΝΕΣ ΚΟΡΥΦΩΝ ΠΑΡΑΛΙΑΣ

Κορυφή	X	Y
1'	601963.345	4059123.569
2'	601953.647	4059106.593
3'	601939.668	4059097.225
4'	601939.659	4059091.100
5'	601925.261	4059082.672
6'	601910.725	4059077.446
7'	601895.581	4059056.083
8'	601897.181	4059053.611
9'	601892.108	4059051.418
10'	601871.026	4059027.273
11'	601870.260	4059007.682
12'	601874.487	4059002.356
13'	601871.978	4058999.393
14'	601868.246	4058999.489
15'	601857.644	4059005.340
16'	601831.452	4059006.816
17'	601818.991	4059004.246
18'	601798.185	4058993.657
19'	601798.004	4058979.832
20'	601793.614	4058978.424
21'	601790.682	4058973.242
22'	601782.032	4058966.345
23'	601776.511	4058932.353
24'	601777.069	4058931.719
25'	601771.634	4058932.091
26'	601752.452	4058930.821
27'	601742.054	4058927.361
28'	601707.947	4058929.349
29'	601692.681	4058919.632
30'	601668.328	4058918.501
31'	601660.879	4058923.706
32'	601630.902	4058912.522
33'	601619.274	4058895.847
34'	601610.835	4058879.605
35'	601589.211	4058848.584
36'	601577.690	4058835.460
37'	601578.739	4058809.539
38'	601580.487	4058787.579
39'	601597.795	4058763.375
40'	601603.891	4058749.409
41'	601616.297	4058732.910
42'	601602.656	4058719.761
43'	601593.241	4058706.503
44'	601552.790	4058685.407
45'	601558.188	4058659.493
46'	601564.341	4058648.968
47'	601537.967	4058611.233
48'	601509.364	4058568.849
49'	601498.993	4058544.763
50'	601494.220	4058527.545
51'	601496.397	4058499.925
52'	601484.384	4058471.557
53'	601480.835	4058429.623
54'	601465.790	4058405.460
55'	601454.354	4058392.319
56'	601417.687	4058379.311
57'	601434.659	4058354.813
58'	601446.805	4058332.388
59'	601465.463	4058282.551
60'	601444.989	4058278.346
61'	601429.744	4058280.139
62'	601408.914	4058272.454
63'	601363.108	4058276.787
64'	601315.620	4058270.662
65'	601297.674	4058271.967
66'	601280.524	4058284.174
67'	601259.029	4058309.748
68'	601222.655	4058301.576
69'	601211.955	4058286.102
70'	601206.073	4058276.227
71'	601194.483	4058270.693
72'	601188.005	4058258.934
73'	601175.106	4058258.223
74'	601147.920	4058230.251
75'	601143.145	4058203.318
76'	601189.844	4058162.020
77'	601187.416	4058159.701
78'	601182.249	4058145.967
79'	601179.632	4058146.349
80'	601172.624	4058145.204
81'	601157.656	4058171.995
82'	601132.864	4058186.555
83'	601116.463	4058186.428
84'	601102.348	4058178.837
85'	601097.737	4058163.645
86'	601085.307	4058140.568
87'	601075.241	4058130.264
88'	601048.055	4058117.404
89'	601025.817	4058099.489
90'	601001.166	4058092.578
91'	600992.086	4058089.138
92'	600975.631	4058085.399

ΕΘΝΙΚΟ ΤΥΠΟΓΡΑΦΕΙΟ
Για τεχνικούς λόγους στο σχεδιάγραμμα, έγινε σμίκρυνση, κατά ποσοστό 31%

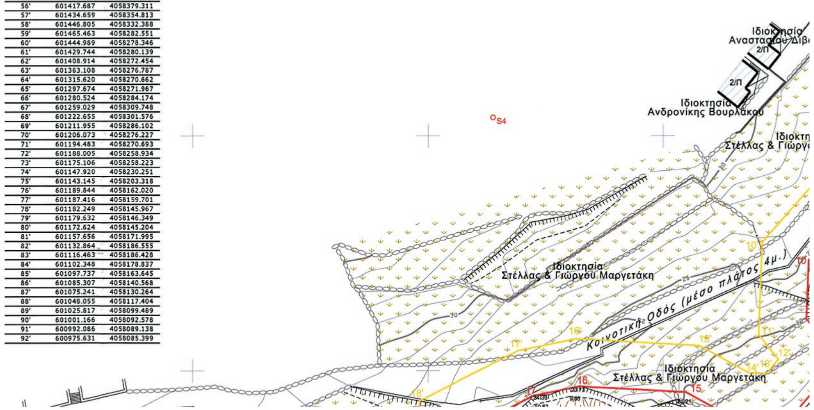

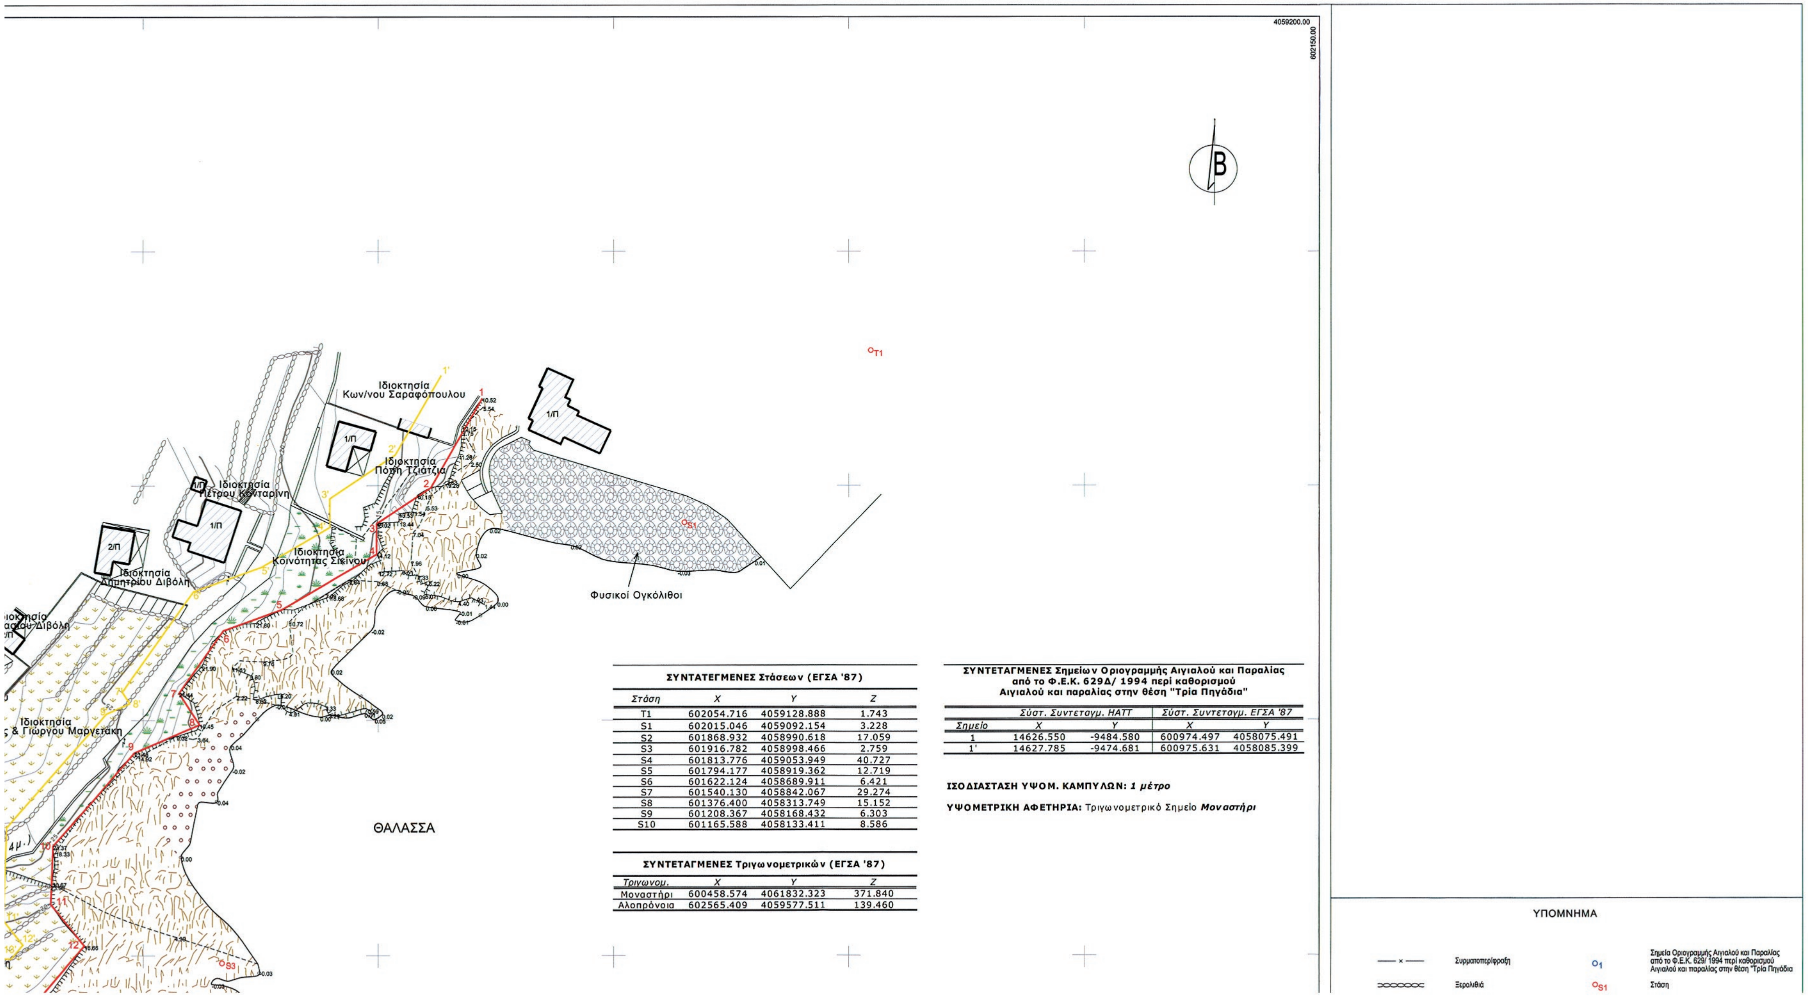

ΣΥΝΤΑΤΕΓΜΕΝΕΣ Στάσεων (ΕΓΣΑ '87)

Στάση	X	Y	Z
T1	602054.716	4059128.888	1.743
S1	602015.046	4059092.154	3.228
S2	601868.932	4058990.618	17.059
S3	601916.782	4058998.466	2.759
S4	601813.776	4059053.949	40.727
S5	601794.177	4058919.362	12.719
S6	601622.124	4058689.911	6.421
S7	601540.130	4058842.067	29.274
S8	601376.400	4058313.749	15.152
S9	601208.367	4058168.432	6.303
S10	601165.588	4058133.411	8.586

ΣΥΝΤΕΤΑΓΜΕΝΕΣ Τριγωνομετρικών (ΕΓΣΑ '87)


Τριγωνομ.	X	Y	Z
Μοναστήρι	600458.574	4061832.323	371.840
Αλοπρόνοια	602565.409	4059577.511	139.460


ΣΥΝΤΕΤΑΓΜΕΝΕΣ Σημείων Οριογραμμής Αιγιαλού και Παραλίας από το Φ.Ε.Κ. 629Δ/ 1994 περί καθορισμού Αιγιαλού και παραλίας στην θέση "Τρία Πηγάδια"

	Σύστ. Συντεταγμ. HATT		Σύστ. Συντεταγμ. ΕΓΣΑ '87	
Σημείο	X	Y	X	Y
1	14626.550	-9484.580	600974.497	4058075.491
1'	14627.785	-9474.681	600975.631	4058085.399

ΙΣΟΔΙΑΣΤΑΣΗ ΥΨΟΜ. ΚΑΜΠΥΛΩΝ: *1 μέτρο*

ΥΨΟΜΕΤΡΙΚΗ ΑΦΕΤΗΡΙΑ: Τριγωνομετρικό Σημείο ***Μοναστήρι***

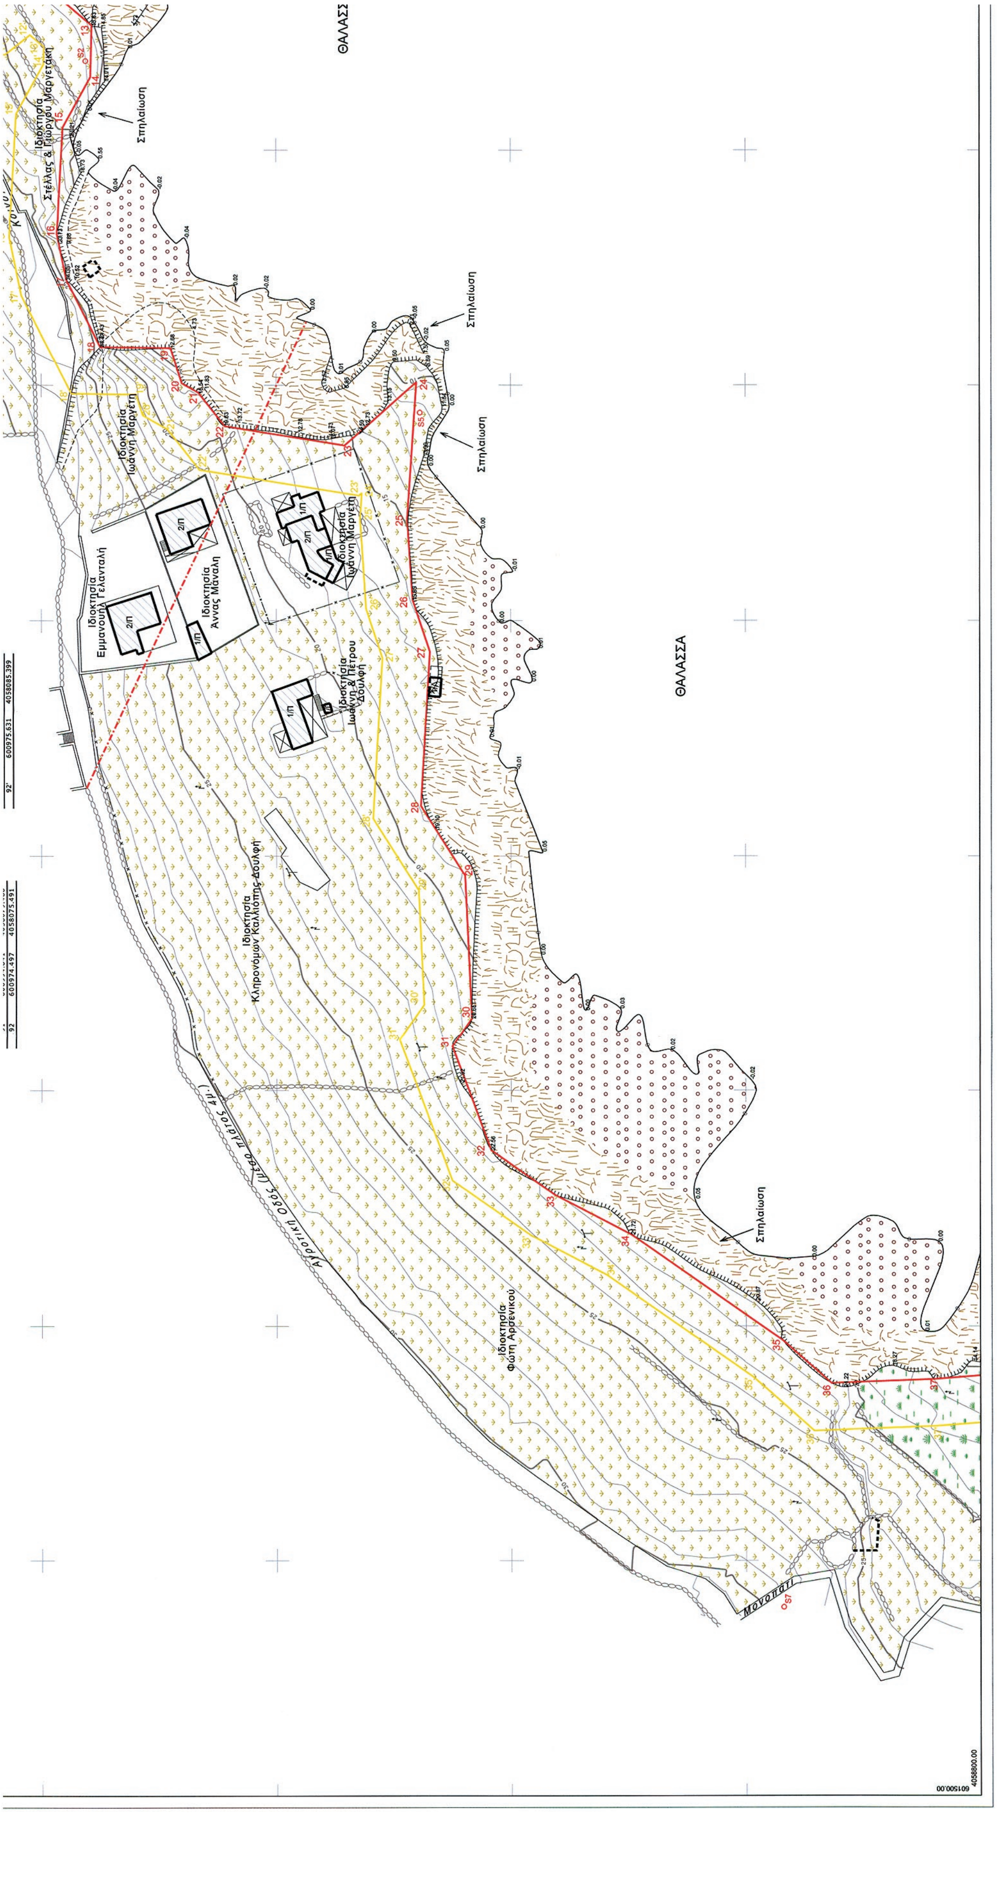
ΘΑΛΑΣΣΑ
Σπηλαίωση
Ιδιοκτησία Φώτη Αρσενικού
Ιδιοκτησία Ιωάννη Μαργέτη

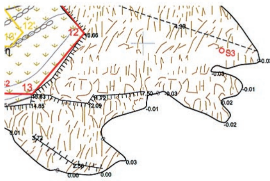

ΘΑΛΑΣΣΑ

ΥΠΟΜΝΗΜΑ ΕΠΙΤΡΟΠΗΣ

1. Το παρόν τοπογραφικό διάγραμμα συνοδεύει την από 09/09/2009 έκθεση της επιτροπής του άρθρου 3 του Ν. 2971/2001
2. Ερυθρά γραμμή 1,2,3,..............90,91,92 οριογραμμή αιγιαλού
   Κίτρινη γραμμή 1',2',3',................90',91',92' οριογραμμή παραλίας
3. Οι κορυφές της οριογραμμής του αιγιαλού εξασφαλίζονται με συντεταγμένες του κρατικού δικτύου συν/νων ΕΓΣΑ '87 ώς ο συννημένος πίνακας
3. Η οριογραμμή της παραλίας χαράσσεται σε σταθερή απόσταση 10 μέτρων από την οριογραμμή του αιγιαλού

Η ΕΠΙΤΡΟΠΗ

Ο πρόεδρος

Γιαντσελίδου Γεωργία
Εφοριακός Α' Προϊστάμενος Κ.Υ.Ν.Κ.

Τα μέλη

1) Κιουπίδης Θεόδωρος
Τοπογράφος Μηχανικός Κ.Υ.Ν.Κ.


2) Ακουμιανάκης Βασίλειος
Λ/Χ΄Ιου

21/5/2013

Αγγ. Ψιλλοπούλου

ΑΠΟΣΠΑΣΜΑ Φ.Χ. Γ.Υ.Σ. κλίμακας 1:5000
(Πινακίδα 7589_3)

Αποτυπωμένη περιοχή

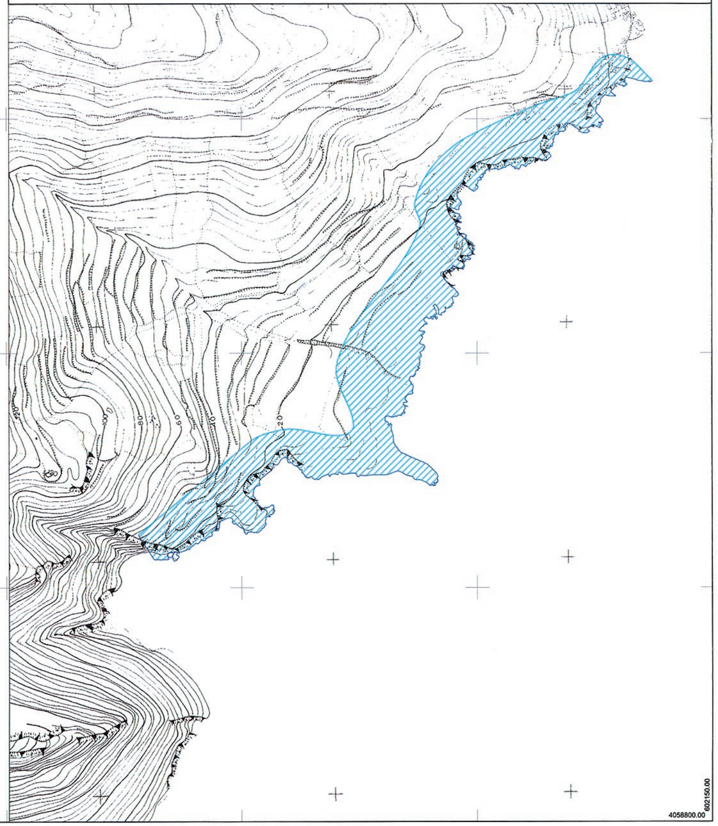

ΥΠΟΜΝΗΜΑ

Συρματοπερίφραξη	Σημεία Οριογραμμής Αιγιαλού και Παραλίας από το Φ.Ε.Κ. 628/ 1994 περί καθορισμού Αιγιαλού και παραλίας στην θέση "Τρία Πηγάδια
Ξερολιθιά	Στάση
Φρύδι Πρανούς	Όριο Οικισμού Αλοπρόνοια
Πόδι Πρανούς	Αμμή Ομαλά Βράχια
Κύρια Ισοϋψής	Κατακρημνίσεις
Δευτερεύουσα Ισοϋψής	Βράχια
Ανάχωμα	Άμμος
Κτίσμα	Χέρσα - Θαμνώδης έκταση
Στύλος ΔΕΗ	Καλλιεργήσιμη έκταση
Στύλος ΟΤΕ	

ΤΟΠΟΓΡΑΦΙΚΟ ΔΙΑΓΡΑΜΜΑ
ΚΑΘΟΡΙΣΜΟΥ
ΟΡΙΩΝ ΑΙΓΙΑΛΟΥ & ΠΑΡΑΛΙΑΣ

ΘΕΣΗ : "ΚΑΤΕΡΓΟ"
ΚΟΙΝΟΤΗΤΑ : ΣΙΚΙΝΟΥ
ΝΟΜΟΣ : ΚΥΚΛΑΔΩΝ
ΕΡΓΟΔΟΤΗΣ-ΕΝΔΙΑΦΕΡΟΜΕΝΟΣ : ΚΟΙΝΟΤΗΤΑ ΣΙΚΙΝΟΥ
ΜΕΛΕΤΗΤΗΣ : ΠΑΝΑΓΙΩΤΗΣ ΗΛΙΑΣ, ΔΡ. ΤΟΠΟΓΡΑΦΟΣ ΜΗΧΑΝΙΚΟΣ
ΧΡΟΝΟΛΟΓΙΑ ΑΠΟΤΥΠΩΣΗΣ : ΣΕΠΤΕΜΒΡΙΟΣ 2008
ΤΡΙΓΩΝΟΜΕΤΡΙΚΗ & ΥΨΟΜΕΤΡΙΚΗ ΕΞΑΡΤΗΣΗ : ΚΡΑΤΙΚΟ ΔΙΚΤΥΟ ΣΥΝ/ΝΩΝ ΕΓΣΑ '87 (Τριγωνομετρικό Μοναστήρι)
ΙΣΟΔΟΙΑΣΤΑΣΗ ΙΣΟΫΨΩΝ : 1 μ.
ΜΕΘΟΔΟΣ ΑΠΟΤΥΠΩΣΗΣ : ΤΑΧΥΜΕΤΡΙΚΗ (Total Station Sokkia) & GPS South S86

ΚΛΙΜΑΚΑ 1:500


ΑΡΙΘΜΟΣ ΠΙΝΑΚΙΔΑΣ	ΔΙΑΝΟΜΗ ΠΙΝΑΚΙΔΩΝ
Π 1	Π 1, Π 2, Π 3

ΕΛΕΓΧΘΗΚΕ	ΘΕΩΡΗΘΗΚΕ	Ο ΣΥΝΤΑΞΑΣ
για την ακρίβεια της αποτύπωσης την 09/09/2009	την 09/09/2009	
ΚΙΟΥΠΙΔΗΣ ΘΕΟΔΩΡΟΣ ΤΟΠΟΓΡΑΦΟΣ ΜΗΧΑΝΙΚΟΣ Κ.Υ.Ν.Κ.	ΓΙΑΝΤΣΕΛΙΔΟΥ ΓΕΩΡΓΙΑ ΕΦΟΡΙΑΚΟΣ Α' ΠΡΟΪΣΤΑΜΕΝΗ Κ.Υ.Ν.Κ.	ΠΑΝΑΓΙΩΤΗΣ ΗΛΙΑΣ ΔΡ. ΤΟΠΟΓΡΑΦΟΣ ΜΗΧΑΝΙΚΟΣ ΕΜΠ

Top Topo

ΠΑΝΑΓΙΩΤΗΣ ΗΛΙΑΣ Δρ. Τοπογράφος Μηχανικός ΕΜΠ - Μέλος Τ.Ε.Ε. ΑΜ: 72297
ΗΛΙΑΣ ΓΑΒΑΛΑΣ Τοπογράφος Μηχανικός ΕΜΠ - Μέλος Τ.Ε.Ε. ΑΜ: 104971
Διεύθυνση: Ευμένους 51-53 Βύρωνας Τ.Κ. 162-32, Τηλ.: 210 7623006, 6946 904924, 6937 114330
www.toptopo.gr e-mail: info@toptopo.gr

ΑΠΟΣΠΑΣΜΑ Φ.Χ. Γ.Υ.Σ. κλίμακας 1:50.000
(Πινακίδα ΣΙΚΙΝΟΣ)

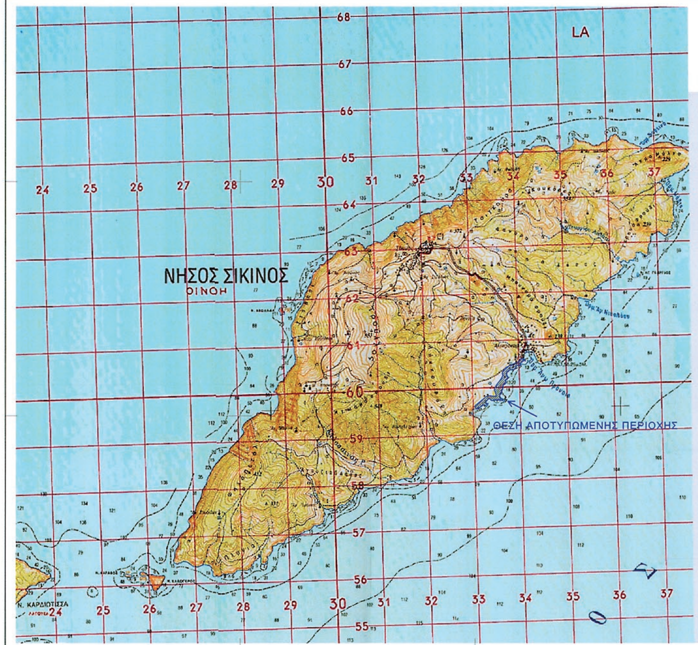


ΣΥΝΤΕΤΑΓΜΕΝΕΣ ΚΟΡΥΦΩΝ ΑΙΓΙΑΛΟΥ


Κορυφή	X	Y
1	601972.028	4059118.609
2	601961.165	4059099.593
3	601949.660	4059091.883
4	601949.650	4059085.361
5	601929.514	4059073.574
6	601917.065	4059069.099
7	601907.658	4059055.828
8	601911.999	4059049.121
9	601898.152	4059043.136
10	601880.880	4059023.355
11	601880.397	4059010.996
12	601887.418	4059002.151
13	601876.512	4058989.274
14	601865.551	4058989.554
15	601854.807	4058995.484
16	601832.193	4058996.758
17	601822.328	4058994.724
18	601808.105	4058987.485
19	601807.908	4058972.507
20	601800.392	4058970.096
21	601798.431	4058966.630
22	601791.284	4058960.934
23	601787.139	4058935.410
24	601800.612	4058920.084
25	601771.622	4058922.068
26	601754.392	4058920.928
27	601743.389	4058917.267
28	601710.590	4058919.178
29	601695.804	4058909.766
30	601665.391	4058908.354
31	601659.455	4058912.502
32	601637.320	4058904.243
33	601627.848	4058890.660
34	601619.409	4058874.419
35	601597.095	4058842.407
36	601587.844	4058831.868
37	601588.723	4058810.138
38	601590.235	4058791.139
39	601606.540	4058768.338
40	601612.587	4058754.483
41	601629.606	4058731.850
42	601610.268	4058713.210
43	601600.000	4058698.750
44	601564.123	4058680.039
45	601567.645	4058663.131
46	601576.206	4058648.487
47	601546.210	4058605.572
48	601518.178	4058564.033
49	601508.448	4058541.434
50	601504.327	4058526.573
51	601506.558	4058498.275
52	601494.214	4058469.125
53	601490.596	4058426.381
54	601473.857	4058399.497
55	601460.173	4058383.773
56	601433.353	4058374.258
57	601443.191	4058360.057
58	601455.928	4058336.542
59	601478.927	4058275.108
60	601445.422	4058268.226
61	601430.956	4058269.928
62	601410.239	4058262.284
63	601363.278	4058266.726
64	601315.900	4058260.615
65	601294.156	4058262.197
66	601273.688	4058276.765
67	601255.287	4058298.658
68	601228.658	4058292.676
69	601220.373	4058280.693
70	601213.115	4058268.508
71	601201.691	4058263.053
72	601194.089	4058249.254
73	601179.555	4058248.453
74	601157.231	4058225.483
75	601153.971	4058207.094
76	601204.619	4058162.304
77	601195.972	4058154.045
78	601188.773	4058134.909
79	601179.718	4058136.231
80	601167.314	4058134.205
81	601150.251	4058164.747
82	601130.181	4058176.534
83	601119.018	4058176.447
84	601110.719	4058171.984
85	601107.015	4058159.783
86	601093.443	4058134.586
87	601081.139	4058121.992
88	601053.404	4058108.872
89	601030.492	4058090.414
90	601004.293	4058083.069
91	600994.841	4058079.488
92	600974.497	4058075.491

ΣΥΝΤΕΤΑΓΜΕΝΕΣ ΚΟΡΥΦΩΝ ΠΑΡΑΛΙΑΣ

Κορυφή	X	Y
1'	601963.345	4059123.569
2'	601953.647	4059106.593
3'	601939.668	4059097.225
4'	601939.659	4059091.100
5'	601925.261	4059082.672
6'	601910.725	4059077.446
7'	601895.581	4059056.083
8'	601897.181	4059053.611
9'	601892.108	4059051.418
10'	601871.026	4059027.273
11'	601870.260	4059007.682
12'	601874.487	4059002.356
13'	601871.978	4058999.393
14'	601868.246	4058999.489
15'	601857.644	4059005.340
16'	601831.452	4059006.816
17'	601818.991	4059004.246
18'	601798.185	4058993.657
19'	601798.004	4058979.832
20'	601793.614	4058978.424
21'	601790.682	4058973.242
22'	601782.032	4058966.345
23'	601776.511	4058932.353
24'	601777.069	4058931.719
25'	601771.634	4058932.091
26'	601752.452	4058930.821
27'	601742.054	4058927.361
28'	601707.947	4058929.349
29'	601692.681	4058919.632
30'	601668.328	4058918.501
31'	601660.879	4058923.706
32'	601630.902	4058912.522
33'	601619.274	4058895.847
34'	601610.835	4058879.605
35'	601589.211	4058848.584
36'	601577.690	4058835.460
37'	601578.739	4058809.539
38'	601580.487	4058787.579
39'	601597.795	4058763.375
40'	601603.891	4058749.409
41'	601616.297	4058732.910
42'	601602.656	4058719.761
43'	601593.241	4058706.503
44'	601552.790	4058685.407
45'	601558.188	4058659.493
46'	601564.341	4058648.968
47'	601537.967	4058611.233
48'	601509.364	4058568.849
49'	601498.993	4058544.763
50'	601494.220	4058527.545
51'	601496.397	4058499.925
52'	601484.384	4058471.557
53'	601480.835	4058429.623
54'	601465.790	4058405.460
55'	601454.354	4058392.319
56'	601417.687	4058379.311
57'	601434.659	4058354.813
58'	601446.805	4058332.388
59'	601465.463	4058282.551
60'	601444.989	4058278.346
61'	601429.744	4058280.139
62'	601408.914	4058272.454
63'	601363.108	4058276.787
64'	601315.620	4058270.662
65'	601297.674	4058271.967
66'	601280.524	4058284.174
67'	601259.029	4058309.748
68'	601222.655	4058301.576
69'	601211.955	4058286.102
70'	601206.073	4058276.227
71'	601194.483	4058270.693
72'	601188.005	4058258.934
73'	601175.106	4058258.223
74'	601147.920	4058230.251
75'	601143.145	4058203.318
76'	601189.844	4058162.020
77'	601187.416	4058159.701
78'	601182.249	4058145.967
79'	601179.632	4058146.349
80'	601172.624	4058145.204
81'	601157.656	4058171.995
82'	601132.864	4058186.555
83'	601116.463	4058186.428
84'	601102.348	4058178.837
85'	601097.737	4058163.645
86'	601085.307	4058140.568
87'	601075.241	4058130.264
88'	601048.055	4058117.404
89'	601025.817	4058099.489
90'	601001.166	4058092.578
91'	600992.086	4058089.138
92'	600975.631	4058085.399

ΕΘΝΙΚΟ ΤΥΠΟΓΡΑΦΕΙΟ
Για τεχνικούς λόγους στο σχεδιάγραμμα,
έγινε σμίκρυνση, κατά ποσοστό 31%

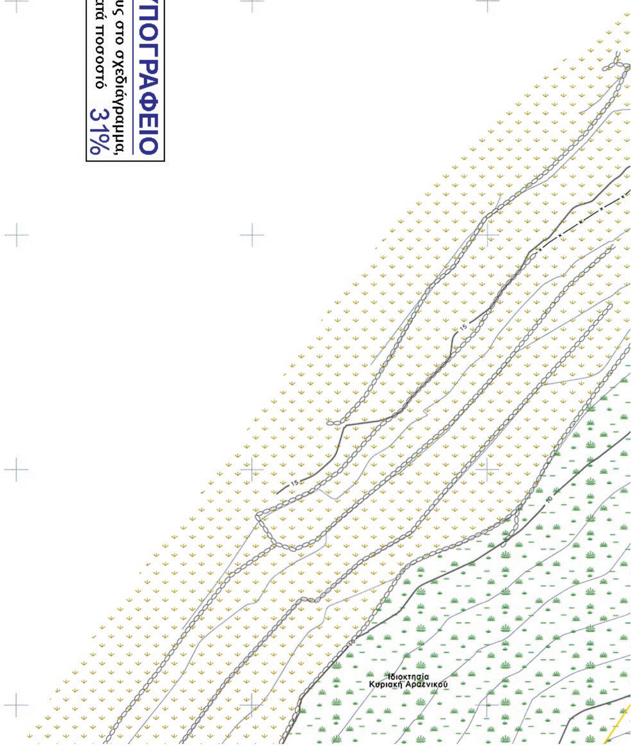

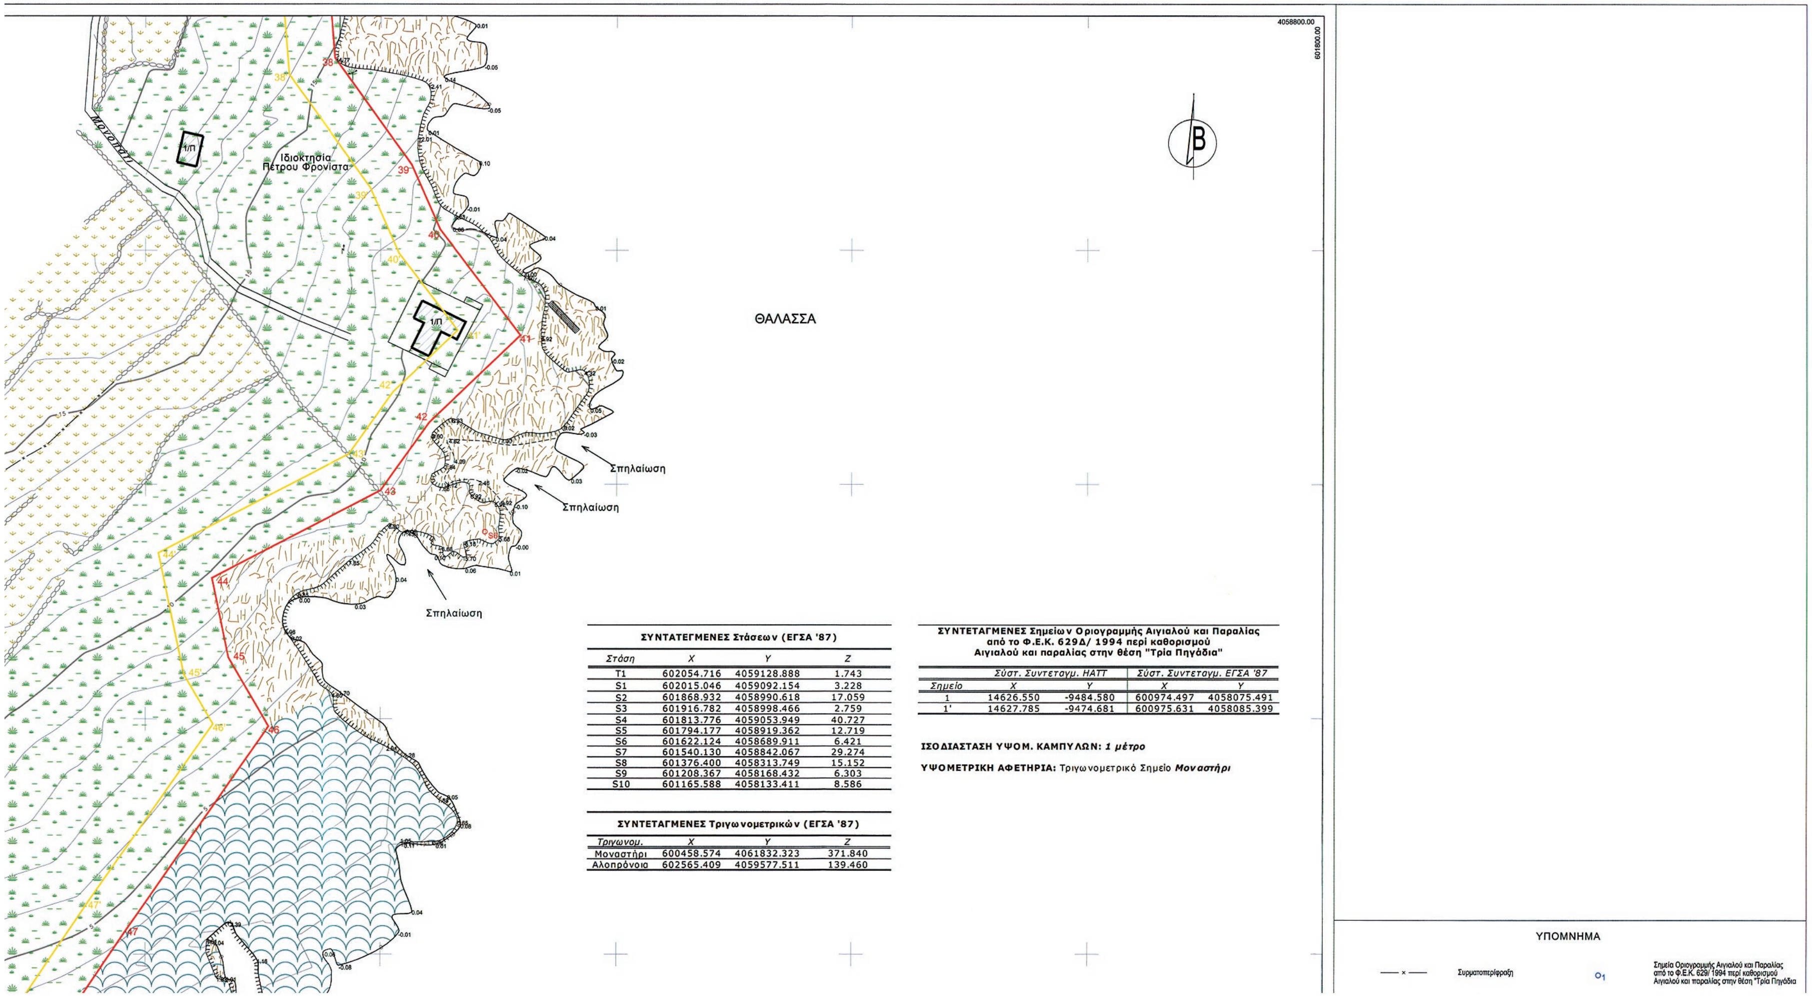

ΣΥΝΤΑΤΕΓΜΕΝΕΣ Στάσεων (ΕΓΣΑ '87)

Στάση	X	Y	Z
T1	602054.716	4059128.888	1.743
S1	602015.046	4059092.154	3.228
S2	601868.932	4058990.618	17.059
S3	601916.782	4058998.466	2.759
S4	601813.776	4059053.949	40.727
S5	601794.177	4058919.362	12.719
S6	601622.124	4058689.911	6.421
S7	601540.130	4058842.067	29.274
S8	601376.400	4058313.749	15.152
S9	601208.367	4058168.432	6.303
S10	601165.588	4058133.411	8.586

ΣΥΝΤΕΤΑΓΜΕΝΕΣ Τριγωνομετρικών (ΕΓΣΑ '87)

Τριγωνομ.	X	Y	Z
Μοναστήρι	600458.574	4061832.323	371.840
Αλοπρόνοια	602565.409	4059577.511	139.460

ΣΥΝΤΕΤΑΓΜΕΝΕΣ Σημείων Οριογραμμής Αιγιαλού και Παραλίας από το Φ.Ε.Κ. 629Δ/ 1994 περί καθορισμού Αιγιαλού και παραλίας στην θέση "Τρία Πηγάδια"


	Σύστ. Συντεταγμ. ΗΑΤΤ		Σύστ. Συντεταγμ. ΕΓΣΑ '87	
Σημείο	X	Y	X	Y
1	14626.550	-9484.580	600974.497	4058075.491
1'	14627.785	-9474.681	600975.631	4058085.399

ΙΣΟΔΙΑΣΤΑΣΗ ΥΨΟΜ. ΚΑΜΠΥΛΩΝ: ***1 μέτρο***

ΥΨΟΜΕΤΡΙΚΗ ΑΦΕΤΗΡΙΑ: Τριγωνομετρικό Σημείο ***Μοναστήρι***

87	601081.139	4058121.992
88	601053.404	4058108.872
89	601030.492	4058090.414
90	601004.293	4058083.069
91	600994.841	4058079.488
92	600974.497	4058075.491

87'	601075.241	4058130.264
88'	601048.055	4058117.404
89'	601025.817	4058099.489
90'	601001.166	4058092.578
91'	600992.086	4058089.138
92'	600975.631	4058085.399

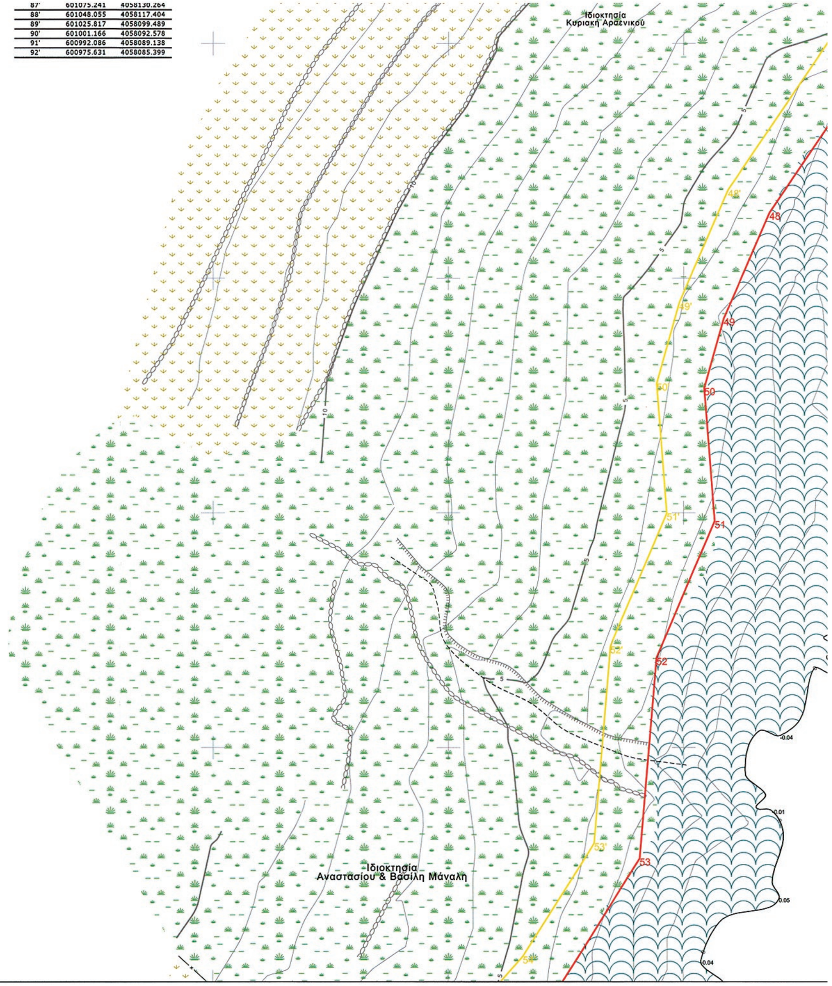

ΥΠΟΜΝΗΜΑ ΕΠΙΤΡΟΠΗΣ


1. Το παρόν τοπογραφικό διάγραμμα συνοδεύει την από 09/09/2009 έκθεση της επιτροπής του άρθρου 3 του Ν. 2971/2001
2. Ερυθρά γραμμή 1,2,3,..............90,91,92 οριογραμμή αιγιαλού
   Κίτρινη γραμμή 1',2',3',................90',91',92' οριογραμμή παραλίας
3. Οι κορυφές της οριογραμμής του αιγιαλού εξασφαλίζονται με συντεταγμένες του κρατικού δικτύου συν/νων ΕΓΣΑ '87 ώς ο συννημένος πίνακας
3. Η οριογραμμή της παραλίας χαράσσεται σε σταθερή απόσταση 10 μέτρων από την οριογραμμή του αιγιαλού


Η ΕΠΙΤΡΟΠΗ

Ο πρόεδρος	Τα μέλη
Γιαντσελίδου Γεωργία Εφοριακός Α' Προϊστάμενος Κ.Υ.Ν.Κ.	1) Κιουπίδης Θεόδωρος Τοπογράφος Μηχανικός Κ.Υ.Ν.Κ.
	2) Ακουμιανάκης Βασίλειος Λ/Χ Ίου

ΚΤΗΜΑΤΙΚΗ ΥΠΗΡΕΣΙΑ ΚΥΚΛΑΔΩΝ
ΑΚΡΙΒΕΣ ΑΝΤΙΓΡΑΦΟ
Σύρος 21/5/2013


601150.00
4058400.00

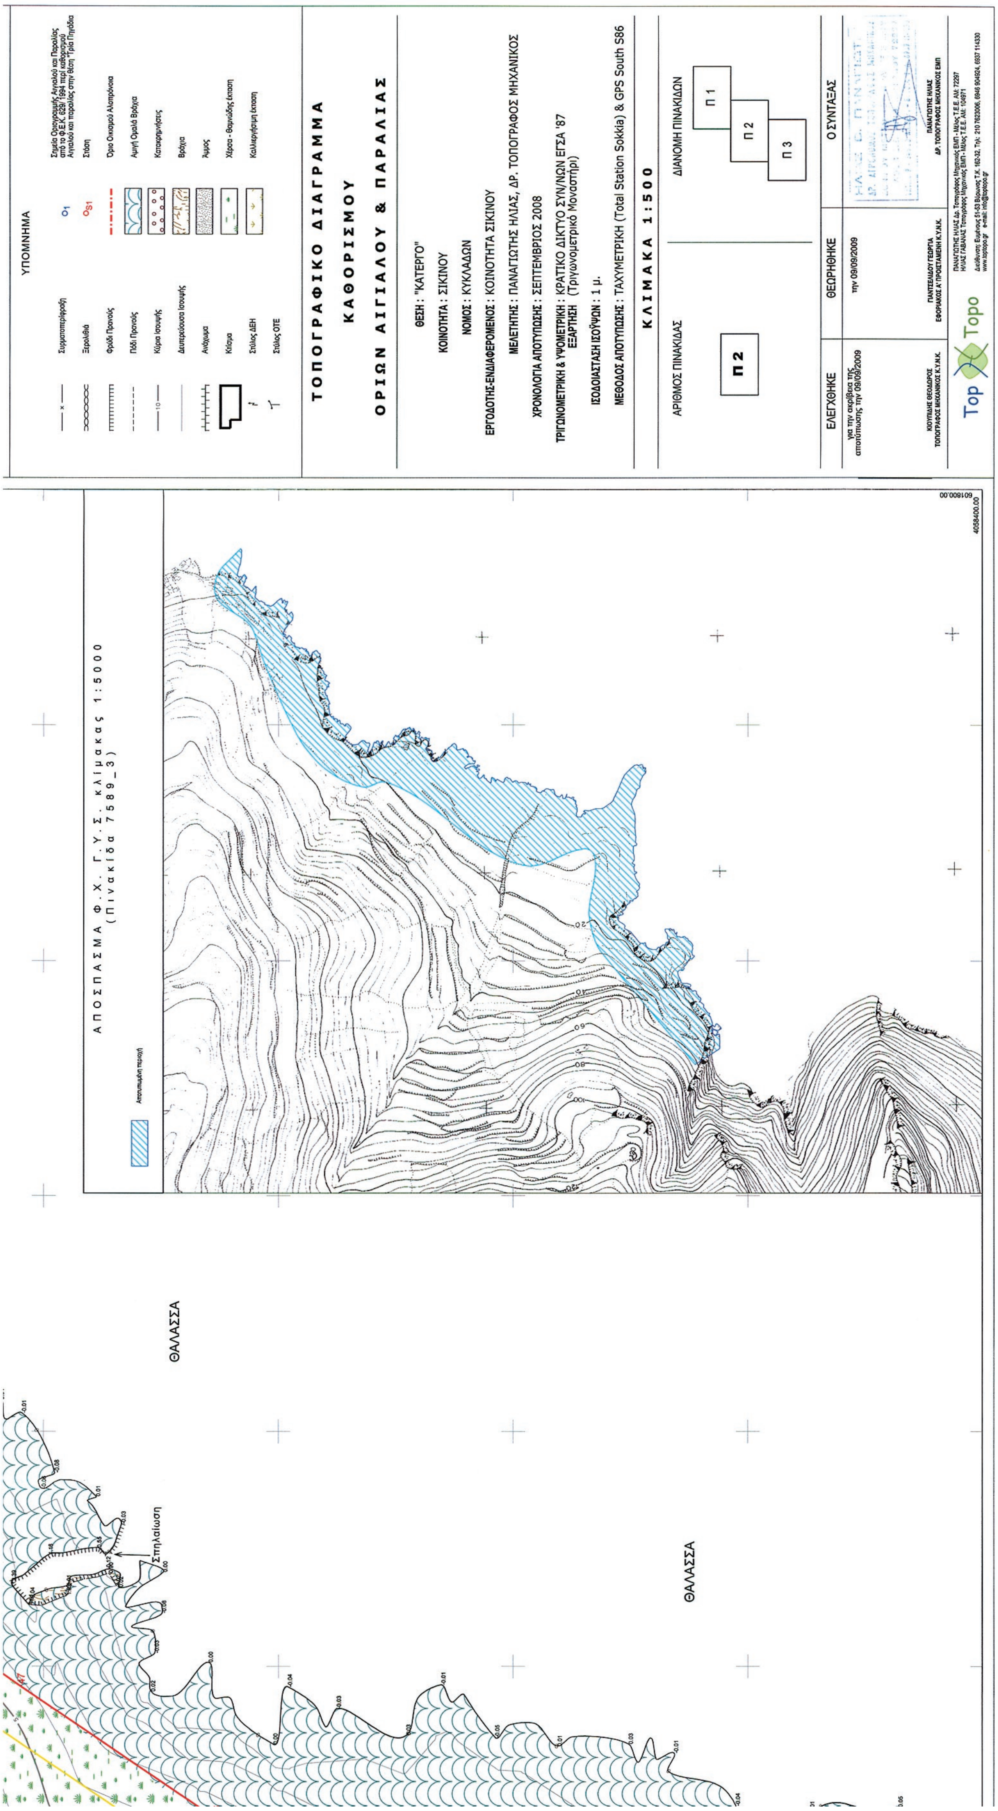

ΥΠΟΜΝΗΜΑ
Συρματοπερίφραξη
Ξερολιθιά
Φρύδι Πρανούς
Πόδι Πρανούς
Κύρια Ισοϋψής
Δευτερεύουσα Ισοϋψής
Ανάχωμα
Κτίσμα
Στύλος ΔΕΗ
Στύλος ΟΤΕ
Σημεία Οριογραμμής Αιγιαλού και Παραλίας από το Φ.Ε.Κ. 629/1994 περί καθορισμού Αιγιαλού και παραλίας στην θέση "Τρία Πηγάδια
Στάση
Όριο Οικισμού Αλοπρόνοια
Αμμή Ομαλά Βράχια
Κατακρημνήσεις
Βράχια
Άμμος
Χέρσα - θαμνώδης έκταση
Καλλιεργήσιμη έκταση
ΤΟΠΟΓΡΑΦΙΚΟ ΔΙΑΓΡΑΜΜΑ
ΚΑΘΟΡΙΣΜΟΥ
ΟΡΙΩΝ ΑΙΓΙΑΛΟΥ & ΠΑΡΑΛΙΑΣ
ΘΕΣΗ : "ΚΑΤΕΡΓΟ"
ΚΟΙΝΟΤΗΤΑ : ΣΙΚΙΝΟΥ
ΝΟΜΟΣ : ΚΥΚΛΑΔΩΝ
ΕΡΓΟΔΟΤΗΣ-ΕΝΔΙΑΦΕΡΟΜΕΝΟΣ : ΚΟΙΝΟΤΗΤΑ ΣΙΚΙΝΟΥ
ΜΕΛΕΤΗΤΗΣ : ΠΑΝΑΓΙΩΤΗΣ ΗΛΙΑΣ, ΔΡ. ΤΟΠΟΓΡΑΦΟΣ ΜΗΧΑΝΙΚΟΣ
ΧΡΟΝΟΛΟΓΙΑ ΑΠΟΤΥΠΩΣΗΣ : ΣΕΠΤΕΜΒΡΙΟΣ 2008
ΤΡΙΓΩΝΟΜΕΤΡΙΚΗ & ΥΨΟΜΕΤΡΙΚΗ ΕΞΑΡΤΗΣΗ : ΚΡΑΤΙΚΟ ΔΙΚΤΥΟ ΣΥΝ/ΝΩΝ ΕΓΣΑ '87 (Τριγωνομετρικό Μοναστήρι)
ΙΣΟΔΟΙΑΣΤΑΣΗ ΙΣΟΫΨΩΝ : 1 μ.
ΜΕΘΟΔΟΣ ΑΠΟΤΥΠΩΣΗΣ : ΤΑΧΥΜΕΤΡΙΚΗ (Total Station Sokkia) & GPS South S86
ΚΛΙΜΑΚΑ 1:500
ΑΡΙΘΜΟΣ ΠΙΝΑΚΙΔΑΣ
Π 2
ΔΙΑΝΟΜΗ ΠΙΝΑΚΙΔΩΝ
Π 1
Π 2
Π 3
ΕΛΕΓΧΘΗΚΕ
για την ακρίβεια της αποτύπωσης την 09/09/2009
ΚΙΟΥΠΙΔΗΣ ΘΕΟΔΩΡΟΣ
ΤΟΠΟΓΡΑΦΟΣ ΜΗΧΑΝΙΚΟΣ Κ.Υ.Ν.Κ.
ΘΕΩΡΗΘΗΚΕ
την 09/09/2009
ΠΑΝΤΣΕΛΙΔΟΥ ΓΕΩΡΓΙΑ
ΕΦΟΡΙΑΚΟΣ Α' ΠΡΟΪΣΤΑΜΕΝΗ Κ.Υ.Ν.Κ.
Ο ΣΥΝΤΑΞΑΣ
ΠΑΝΑΓΙΩΤΗΣ ΗΛΙΑΣ
ΔΡ. ΤΟΠΟΓΡΑΦΟΣ ΜΗΧΑΝΙΚΟΣ ΕΜΠ
Top Topo
ΑΠΟΣΠΑΣΜΑ Φ.Χ. Γ.Υ.Σ. κλίμακας 1:5000
(Πινακίδα 7589_3)
Αποτυπωμένη περιοχή
ΘΑΛΑΣΣΑ
Σπηλαίωση
ΘΑΛΑΣΣΑ

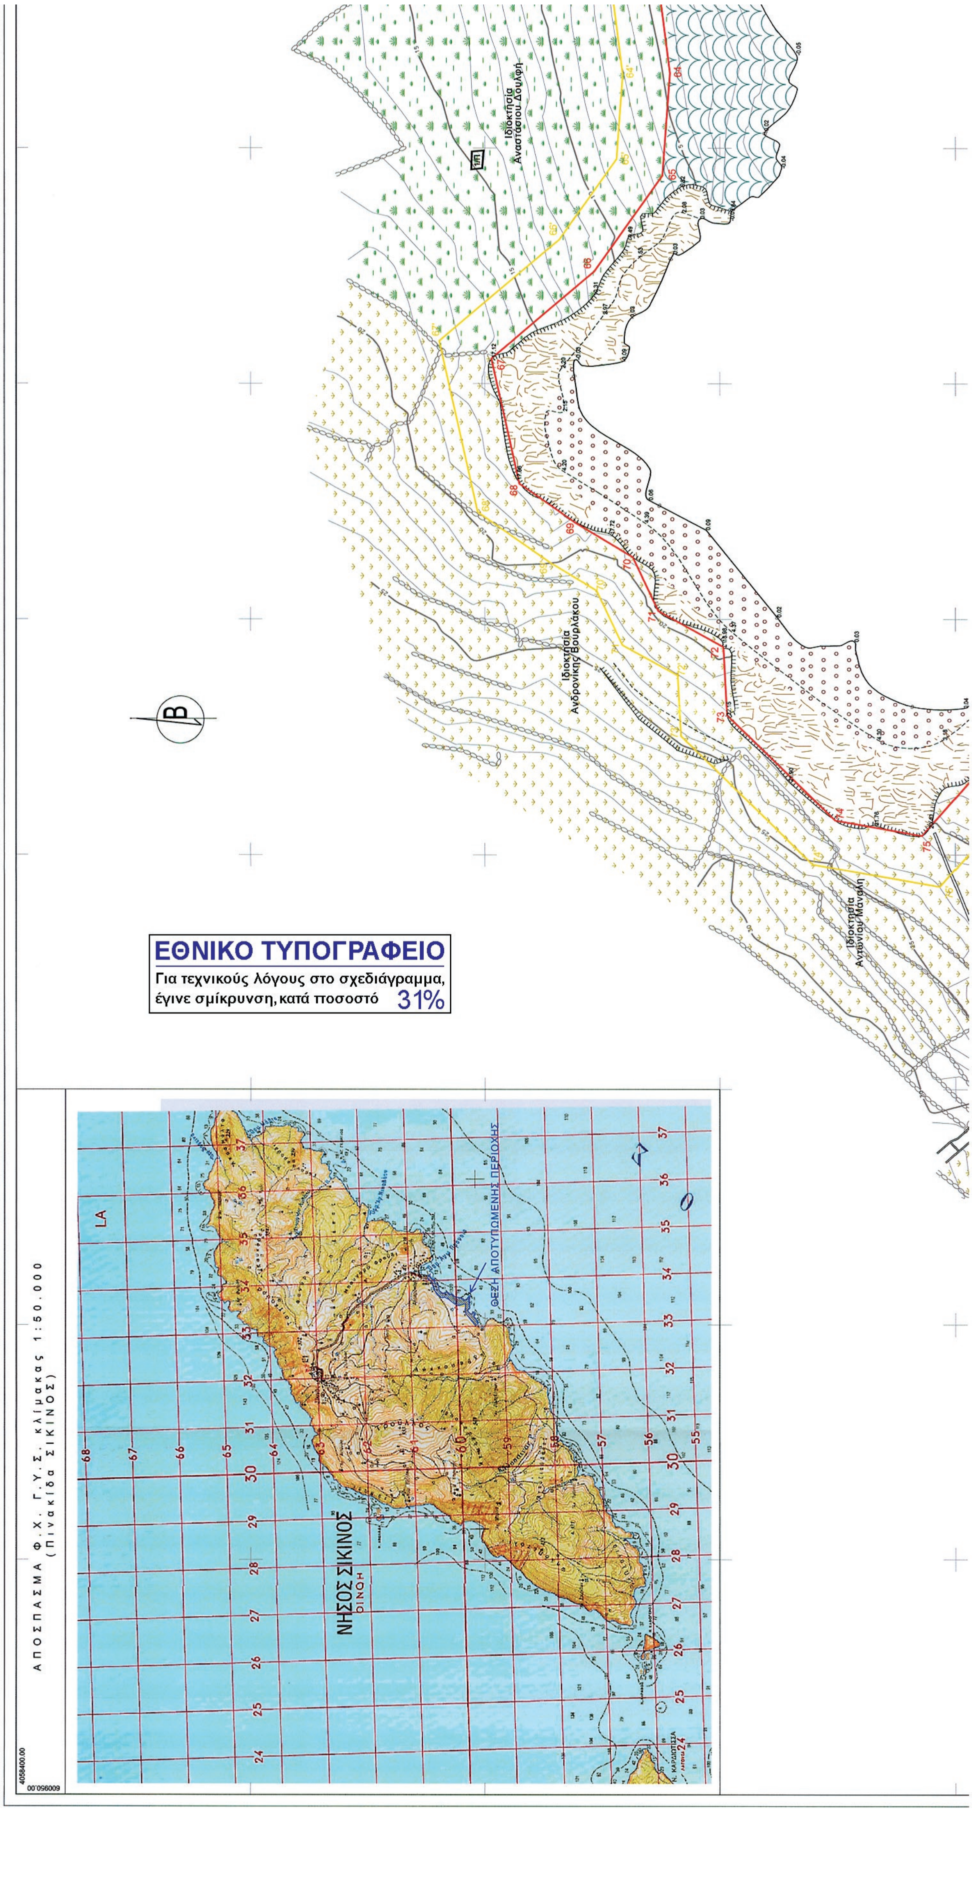

ΕΘΝΙΚΟ ΤΥΠΟΓΡΑΦΕΙΟ

Για τεχνικούς λόγους στο σχεδιάγραμμα, έγινε σμίκρυνση, κατά ποσοστό 31%

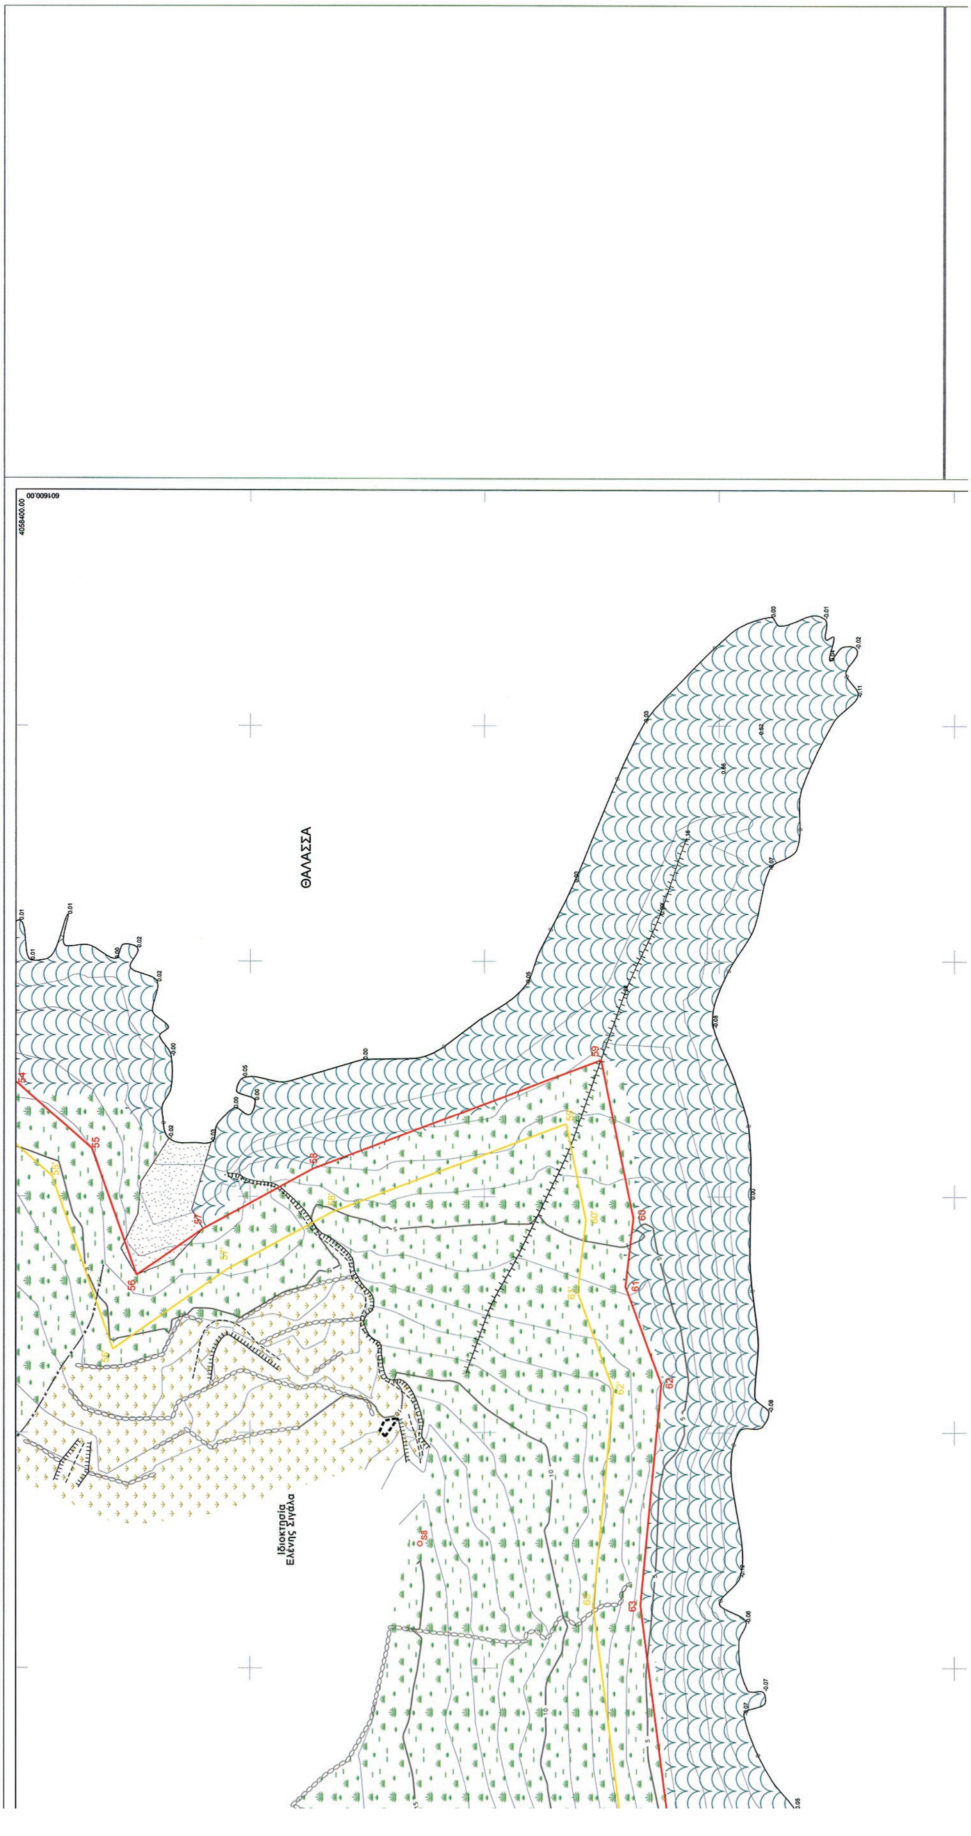
ΘΑΛΑΣΣΑ
Ιδιοκτησία Ελένης Σιγάλα

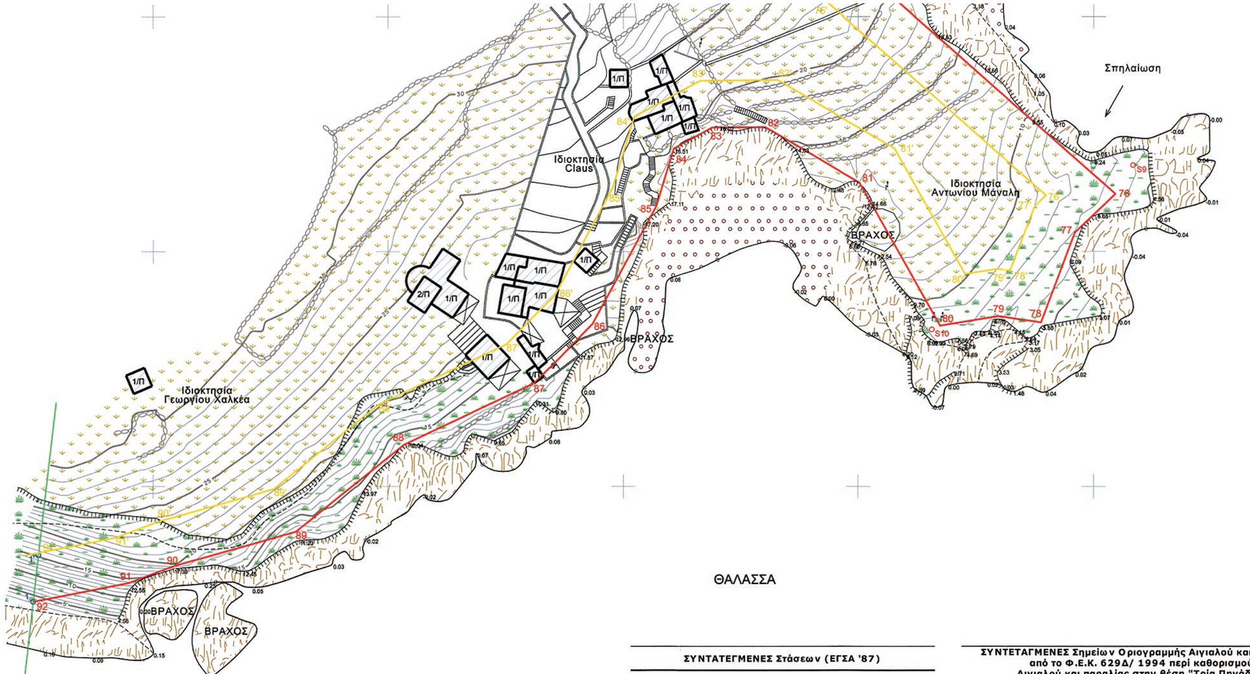

Σημεία Οριογραμμής Αιγιαλού (1) και Παραλίας (1') από το Φ.Ε.Κ. 629/ 1994 περί καθορισμού Αιγιαλού και παραλίας στην θέση "Τρία Πηγάδια"

ΣΥΝΤΑΤΕΓΜΕΝΕΣ Στάσεων (ΕΓΣΑ '87)

Στάση	*X*	*Y*	*Z*
T1	602054.716	4059128.888	1.743
S1	602015.046	4059092.154	3.228
S2	601868.932	4058990.618	17.059
S3	601916.782	4058998.466	2.759
S4	601813.776	4059053.949	40.727
S5	601794.177	4058919.362	12.719
S6	601622.124	4058689.911	6.421
S7	601540.130	4058842.067	29.274
S8	601376.400	4058313.749	15.152
S9	601208.367	4058168.432	6.303
S10	601165.588	4058133.411	8.586

ΣΥΝΤΕΤΑΓΜΕΝΕΣ Τριγωνομετρικών (ΕΓΣΑ '87)

Τριγωνομ.	*X*	*Y*	*Z*
Μοναστήρι	600458.574	4061832.323	371.840
Αλοπρόνοια	602565.409	4059577.511	139.460

ΣΥΝΤΕΤΑΓΜΕΝΕΣ Σημείων Οριογραμμής Αιγιαλού και Παραλίας από το Φ.Ε.Κ. 629Δ/ 1994 περί καθορισμού Αιγιαλού και παραλίας στην θέση "Τρία Πηγάδια"

	Σύστ. Συντεταγμ. HATT		*Σύστ. Συντεταγμ. ΕΓΣΑ '87*	
Σημείο	*X*	*Y*	*X*	*Y*
1	14626.550	-9484.580	600974.497	4058075.491
1'	14627.785	-9474.681	600975.631	4058085.399

ΙΣΟΔΙΑΣΤΑΣΗ ΥΨΟΜ. ΚΑΜΠΥΛΩΝ: ***1 μέτρο***

ΥΨΟΜΕΤΡΙΚΗ ΑΦΕΤΗΡΙΑ: Τριγωνομετρικό Σημείο ***Μοναστήρι***

ΥΠΟΜΝΗΜΑ ΕΠΙΤΡΟΠΗΣ

1. Το παρόν τοπογραφικό διάγραμμα συνοδεύει την από 09/09/2009 έκθεση της επιτροπής του άρθρου 3 του Ν. 2971/2001
2. Ερυθρά γραμμή 1,2,3,..............90,91,92 οριογραμμή αιγιαλού
   Κίτρινη γραμμή 1',2',3',................90',91',92' οριογραμμή παραλίας
3. Οι κορυφές της οριογραμμής του αιγιαλού εξασφαλίζονται με συντεταγμένες του κρατικού δικτύου συν/νων ΕΓΣΑ '87 ώς ο συννημένος πίνακας
3. Η οριογραμμή της παραλίας χαράσσεται σε σταθερή απόσταση 10 μέτρων από την οριογραμμή του αιγιαλού

Η ΕΠΙΤΡΟΠΗ

Ο πρόεδρος

Γιαντσελίδου Γεωργία
Εφοριακός Α' Προϊστάμενος Κ.Υ.Ν.Κ.

Τα μέλη

1) Κιουπίδης Θεόδωρος
Τοπογράφος Μηχανικός Κ.Υ.Ν.Κ.

2) Ακουμιανάκης Βασίλειος
Λ/Χ Ιου

ΑΚΡΙΒΕΣ ΑΝΤΙΓΡΑΦΟ 21/5/2013


600950.00
4058000.00

ΣΥΝΤΕΤΑΓΜΕΝΕΣ ΚΟΡΥΦΩΝ ΑΙΓΙΑΛΟΥ

Κορυφή	X	Y
1	601972.028	4059118.609
2	601961.165	4059099.593
3	601949.660	4059091.883
4	601949.650	4059085.361
5	601929.514	4059073.574
6	601917.065	4059069.099
7	601907.658	4059055.828
8	601911.999	4059049.121
9	601898.152	4059043.136
10	601880.880	4059023.355
11	601880.397	4059010.996
12	601887.418	4059002.151
13	601876.512	4058989.274
14	601865.551	4058989.554
15	601854.807	4058995.484
16	601832.193	4058996.758
17	601822.328	4058994.724
18	601808.105	4058987.485
19	601807.908	4058972.507
20	601800.392	4058970.096
21	601798.431	4058966.630
22	601791.284	4058960.934
23	601787.139	4058935.410
24	601800.612	4058920.084
25	601771.622	4058922.068
26	601754.392	4058920.928
27	601743.389	4058917.267
28	601710.590	4058919.178
29	601695.804	4058909.766
30	601665.391	4058908.354
31	601659.455	4058912.502
32	601637.320	4058904.243
33	601627.848	4058890.660
34	601619.409	4058874.419
35	601597.095	4058842.407
36	601587.844	4058831.868
37	601588.723	4058810.138
38	601590.235	4058791.139
39	601606.540	4058768.338
40	601612.587	4058754.483
41	601629.606	4058731.850
42	601610.268	4058713.210
43	601600.000	4058698.750
44	601564.123	4058680.039
45	601567.645	4058663.131
46	601576.206	4058648.487
47	601546.210	4058605.572
48	601518.178	4058564.033
49	601508.448	4058541.434
50	601504.327	4058526.573
51	601506.558	4058498.275
52	601494.214	4058469.125
53	601490.596	4058426.381
54	601473.857	4058399.497
55	601460.173	4058383.773
56	601433.353	4058374.258
57	601443.191	4058360.057
58	601455.928	4058336.542
59	601478.927	4058275.108
60	601445.422	4058268.226
61	601430.956	4058269.928
62	601410.239	4058262.284
63	601363.278	4058266.726
64	601315.900	4058260.615
65	601294.156	4058262.197
66	601273.688	4058276.765
67	601255.287	4058298.658
68	601228.658	4058292.676
69	601220.373	4058280.693
70	601213.115	4058268.508
71	601201.691	4058263.053
72	601194.089	4058249.254
73	601179.555	4058248.453
74	601157.231	4058225.483
75	601153.971	4058207.094
76	601204.619	4058162.304
77	601195.972	4058154.045
78	601188.773	4058134.909
79	601179.718	4058136.231
80	601167.314	4058134.205
81	601150.251	4058164.747
82	601130.181	4058176.534
83	601119.018	4058176.447
84	601110.719	4058171.984
85	601107.015	4058159.783
86	601093.443	4058134.586
87	601081.139	4058121.992
88	601053.404	4058108.872
89	601030.492	4058090.414
90	601004.293	4058083.069
91	600994.841	4058079.488
92	600974.497	4058075.491

ΣΥΝΤΕΤΑΓΜΕΝΕΣ ΚΟΡΥΦΩΝ ΠΑΡΑΛΙΑΣ

Κορυφή	X	Y
1'	601963.345	4059123.569
2'	601953.647	4059106.593
3'	601939.668	4059097.225
4'	601939.659	4059091.100
5'	601925.261	4059082.672
6'	601910.725	4059077.446
7'	601895.581	4059056.083
8'	601897.181	4059053.611
9'	601892.108	4059051.418
10'	601871.026	4059027.273
11'	601870.260	4059007.682
12'	601874.487	4059002.356
13'	601871.978	4058999.393
14'	601868.246	4058999.489
15'	601857.644	4059005.340
16'	601831.452	4059006.816
17'	601818.991	4059004.246
18'	601798.185	4058993.657
19'	601798.004	4058979.832
20'	601793.614	4058978.424
21'	601790.682	4058973.242
22'	601782.032	4058966.345
23'	601776.511	4058932.353
24'	601777.069	4058931.719
25'	601771.634	4058932.091
26'	601752.452	4058930.821
27'	601742.054	4058927.361
28'	601707.947	4058929.349
29'	601692.681	4058919.632
30'	601668.328	4058918.501
31'	601660.879	4058923.706
32'	601630.902	4058912.522
33'	601619.274	4058895.847
34'	601610.835	4058879.605
35'	601589.211	4058848.584
36'	601577.690	4058835.460
37'	601578.739	4058809.539
38'	601580.487	4058787.579
39'	601597.795	4058763.375
40'	601603.891	4058749.409
41'	601616.297	4058732.910
42'	601602.656	4058719.761
43'	601593.241	4058706.503
44'	601552.790	4058685.407
45'	601558.188	4058659.493
46'	601564.341	4058648.968
47'	601537.967	4058611.233
48'	601509.364	4058568.849
49'	601498.993	4058544.763
50'	601494.220	4058527.545
51'	601496.397	4058499.925
52'	601484.384	4058471.557
53'	601480.835	4058429.623
54'	601465.790	4058405.460
55'	601454.354	4058392.319
56'	601417.687	4058379.311
57'	601434.659	4058354.813
58'	601446.805	4058332.388
59'	601465.463	4058282.551
60'	601444.989	4058278.346
61'	601429.744	4058280.139
62'	601408.914	4058272.454
63'	601363.108	4058276.787
64'	601315.620	4058270.662
65'	601297.674	4058271.967
66'	601280.524	4058284.174
67'	601259.029	4058309.748
68'	601222.655	4058301.576
69'	601211.955	4058286.102
70'	601206.073	4058276.227
71'	601194.483	4058270.693
72'	601188.005	4058258.934
73'	601175.106	4058258.223
74'	601147.920	4058230.251
75'	601143.145	4058203.318
76'	601189.844	4058162.020
77'	601187.416	4058159.701
78'	601182.249	4058145.967
79'	601179.632	4058146.349
80'	601172.624	4058145.204
81'	601157.656	4058171.995
82'	601132.864	4058186.555
83'	601116.463	4058186.428
84'	601102.348	4058178.837
85'	601097.737	4058163.645
86'	601085.307	4058140.568
87'	601075.241	4058130.264
88'	601048.055	4058117.404
89'	601025.817	4058099.489
90'	601001.166	4058092.578
91'	600992.086	4058089.138
92'	600975.631	4058085.399

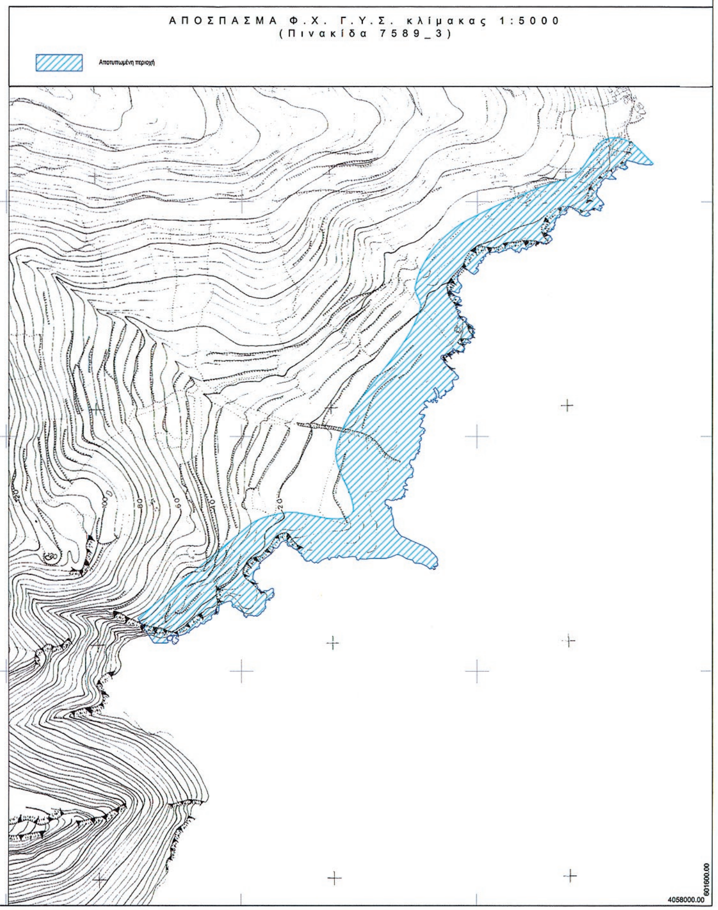

ΥΠΟΜΝΗΜΑ

- Συρματοπερίφραξη
- Ξερολιθιά
- Φρύδι Πρανούς
- Πόδι Πρανούς
- Κύρια Ισουψής
- Δευτερεύουσα Ισουψής
- Ανάχωμα
- Κτίσμα
- Στύλος ΔΕΗ
- Στύλος ΟΤΕ
- Σημεία Οριογραμμής Αιγιαλού και Παραλίας από το Φ.Ε.Κ. 629/ 1994 περί καθορισμού Αιγιαλού και παραλίας στην θέση "Τρία Πηγάδια
- Στάση
- Όριο Οικισμού Αλοπρόνοια
- Αμιγή Ομαλά Βράχια
- Κατακρημνήσεις
- Βράχια
- Άμμος
- Χέρσα - Θαμνώδης έκταση
- Καλλιεργήσιμη έκταση

ΤΟΠΟΓΡΑΦΙΚΟ ΔΙΑΓΡΑΜΜΑ
ΚΑΘΟΡΙΣΜΟΥ
ΟΡΙΩΝ ΑΙΓΙΑΛΟΥ & ΠΑΡΑΛΙΑΣ

ΘΕΣΗ : "ΚΑΤΕΡΓΟ"
ΚΟΙΝΟΤΗΤΑ : ΣΙΚΙΝΟΥ
ΝΟΜΟΣ : ΚΥΚΛΑΔΩΝ
ΕΡΓΟΔΟΤΗΣ-ΕΝΔΙΑΦΕΡΟΜΕΝΟΣ : ΚΟΙΝΟΤΗΤΑ ΣΙΚΙΝΟΥ
ΜΕΛΕΤΗΤΗΣ : ΠΑΝΑΓΙΩΤΗΣ ΗΛΙΑΣ, ΔΡ. ΤΟΠΟΓΡΑΦΟΣ ΜΗΧΑΝΙΚΟΣ
ΧΡΟΝΟΛΟΓΙΑ ΑΠΟΤΥΠΩΣΗΣ : ΣΕΠΤΕΜΒΡΙΟΣ 2008
ΤΡΙΓΩΝΟΜΕΤΡΙΚΗ & ΥΨΟΜΕΤΡΙΚΗ ΕΞΑΡΤΗΣΗ : ΚΡΑΤΙΚΟ ΔΙΚΤΥΟ ΣΥΝ/ΝΩΝ ΕΓΣΑ '87 (Τριγωνομετρικό Μοναστήρι)
ΙΣΟΔΙΑΣΤΑΣΗ ΙΣΟΫΨΩΝ : 1 μ.
ΜΕΘΟΔΟΣ ΑΠΟΤΥΠΩΣΗΣ : ΤΑΧΥΜΕΤΡΙΚΗ (Total Station Sokkia) & GPS South S86

ΚΛΙΜΑΚΑ 1:500

ΑΡΙΘΜΟΣ ΠΙΝΑΚΙΔΑΣ: **Π 3**

ΔΙΑΝΟΜΗ ΠΙΝΑΚΙΔΩΝ: Π 1, Π 2, Π 3

ΕΛΕΓΧΘΗΚΕ	ΘΕΩΡΗΘΗΚΕ	Ο ΣΥΝΤΑΞΑΣ
για την ακρίβεια της αποτύπωσης την 09/09/2009	την 09/09/2009	
ΚΙΟΥΠΙΔΗΣ ΘΕΟΔΩΡΟΣ ΤΟΠΟΓΡΑΦΟΣ ΜΗΧΑΝΙΚΟΣ Κ.Υ.Ν.Κ.	ΓΙΑΝΤΣΕΛΙΔΟΥ ΓΕΩΡΓΙΑ ΕΦΟΡΙΑΚΟΣ Α' ΠΡΟΙΣΤΑΜΕΝΗ Κ.Υ.Ν.Κ.	ΠΑΝΑΓΙΩΤΗΣ ΗΛΙΑΣ ΔΡ. ΤΟΠΟΓΡΑΦΟΣ ΜΗΧΑΝΙΚΟΣ ΕΜΠ

ΠΑΝΑΓΙΩΤΗΣ ΗΛΙΑΣ Δρ. Τοπογράφος Μηχανικός ΕΜΠ - Μέλος Τ.Ε.Ε. ΑΜ: 72297
ΗΛΙΑΣ ΓΑΒΑΝΑΣ Τοπογράφος Μηχανικός ΕΜΠ - Μέλος Τ.Ε.Ε. ΑΜ: 104971

Διεύθυνση: Ευμένους 51-53 Βύρωνας Τ.Κ. 162-32, Τηλ: 210 7623006, 6946 904924, 6937 114330
www.toptopo.gr e-mail: info@toptopo.gr

ΕΘΝΙΚΟ ΤΥΠΟΓΡΑΦΕΙΟ

ΕΦΗΜΕΡΙΣ ΤΗΣ ΚΥΒΕΡΝΗΣΕΩΣ

ΤΙΜΗ ΠΩΛΗΣΗΣ ΦΥΛΛΩΝ ΤΗΣ ΕΦΗΜΕΡΙΔΑΣ ΤΗΣ ΚΥΒΕΡΝΗΣΕΩΣ

Σε έντυπη μορφή:

- Για τα Φ.Ε.Κ. από 1 έως 16 σελίδες σε 1 € προσαυξανόμενη κατά 0,20 € για κάθε επιπλέον οκτασέλιδο ή μέρος αυτού.
- Για τα φωτοαντίγραφα Φ.Ε.Κ. σε 0,15 € ανά σελίδα.

Σε μορφή DVD/CD:

Τεύχος	Ετήσια έκδοση	Τριμηνιαία έκδοση	Μηνιαία έκδοση
Α΄	150 €	40 €	15 €
Β΄	300 €	80 €	30 €
Γ΄	50 €	-	-
Υ.Ο.Δ.Δ.	50 €	-	-
Δ΄	110 €	30 €	-

Τεύχος	Ετήσια έκδοση	Τριμηνιαία έκδοση	Μηνιαία έκδοση
Α.Α.Π.	110 €	30 €	-
Ε.Β.Ι.	100 €	-	-
Α.Ε.Δ.	5 €	-	-
Δ.Δ.Σ.	200 €	-	20 €
Α.Ε.-Ε.Π.Ε.	-	-	100 €

- Η τιμή πώλησης μεμονωμένων Φ.Ε.Κ. σε μορφή cd-rom από εκείνα που διατίθενται σε ψηφιακή μορφή και μέχρι 100 σελίδες, σε 5 € προσαυξανόμενη κατά 1 € ανά 50 σελίδες.

ΕΤΗΣΙΕΣ ΣΥΝΔΡΟΜΕΣ Φ.Ε.Κ.

Τεύχος	Έντυπη μορφή
Α΄	225 €
Β΄	320 €
Γ΄	65 €
Υ.Ο.Δ.Δ.	65 €

Τεύχος	Έντυπη μορφή
Δ΄	160 €
Α.Α.Π.	160 €
Ε.Β.Ι.	65 €
Α.Ε.Δ.	10 €

Τεύχος	Έντυπη μορφή
Α.Ε.-Ε.Π.Ε.	2.250 €
Δ.Δ.Σ.	225 €
Α.Σ.Ε.Π.	70 €
Ο.Π.Κ.	-

- Το τεύχος Α.Σ.Ε.Π. (έντυπη μορφή) θα αποστέλλεται σε συνδρομητές ταχυδρομικά, με την επιβάρυνση των 70 €, ποσό το οποίο αφορά τα ταχυδρομικά έξοδα.

- Η καταβολή γίνεται σε όλες τις Δημόσιες Οικονομικές Υπηρεσίες (Δ.Ο.Υ.). Το πρωτότυπο διπλότυπο (έγγραφο αριθμ. πρωτ. 9067/28.2.2005 2η Υπηρεσία Επιτρόπου Ελεγκτικού Συνεδρίου) με φροντίδα των ενδιαφερομένων, πρέπει να αποστέλλεται ή να κατατίθεται στο Εθνικό Τυπογραφείο (Καποδιστρίου 34, Τ.Κ. 104 32 Αθήνα).
- Σημειώνεται ότι φωτοαντίγραφα διπλοτύπων, ταχυδρομικές Επιταγές για την εξόφληση της συνδρομής, δεν γίνονται δεκτά και θα επιστρέφονται.
- Οι οργανισμοί τοπικής αυτοδιοίκησης, τα νομικά πρόσωπα δημοσίου δικαίου, τα μέλη της Ένωσης Ιδιοκτητών Ημερησίου Τύπου Αθηνών και Επαρχίας, οι τηλεοπτικοί και ραδιοφωνικοί σταθμοί, η Ε.Σ.Η.Ε.Α, τα τριτοβάθμια συνδικαλιστικά όργανα και οι τριτοβάθμιες επαγγελματικές ενώσεις δικαιούνται έκπτωσης πενήντα τοις εκατό (50%) επί της ετήσιας συνδρομής.
- Το ποσό υπέρ Τ.Α.Π.Ε.Τ. (5% επί του ποσού συνδρομής), καταβάλλεται ολόκληρο (Κ.Α.Ε. 3512) και υπολογίζεται πριν την έκπτωση.
- Στην Ταχυδρομική συνδρομή του τεύχους Α.Σ.Ε.Π. δεν γίνεται έκπτωση.

Πληροφορίες για δημοσιεύματα που καταχωρίζονται στα Φ.Ε.Κ. στο τηλ.: 210 5279000.
Φωτοαντίγραφα παλαιών Φ.Ε.Κ.: τηλ.: 210 8220885.

Τα φύλλα όλων των τευχών της Εφημερίδας της Κυβερνήσεως διατίθενται δωρεάν σε ηλεκτρονική μορφή από την ιστοσελίδα του Εθνικού Τυπογραφείου (www.et.gr)

Ηλεκτρονική Διεύθυνση: http://www.et.gr - e-mail: webmaster.et@et.gr

ΟΙ ΥΠΗΡΕΣΙΕΣ ΕΞΥΠΗΡΕΤΗΣΗΣ ΠΟΛΙΤΩΝ ΛΕΙΤΟΥΡΓΟΥΝ ΚΑΘΗΜΕΡΙΝΑ ΑΠΟ 08:00 ΜΕΧΡΙ 13:30

04002901406130016

ΑΠΟ ΤΟ ΕΘΝΙΚΟ ΤΥΠΟΓΡΑΦΕΙΟ
ΚΑΠΟΔΙΣΤΡΙΟΥ 34 * ΑΘΗΝΑ 104 32 * ΤΗΛ. 210 52 79 000 * FAX 210 52 21 004